- D1.11 -
(schaal 1 : 20)

- D1.12 -
(schaal 1 : 20)

- D1.13 -
(schaal 1 : 20)

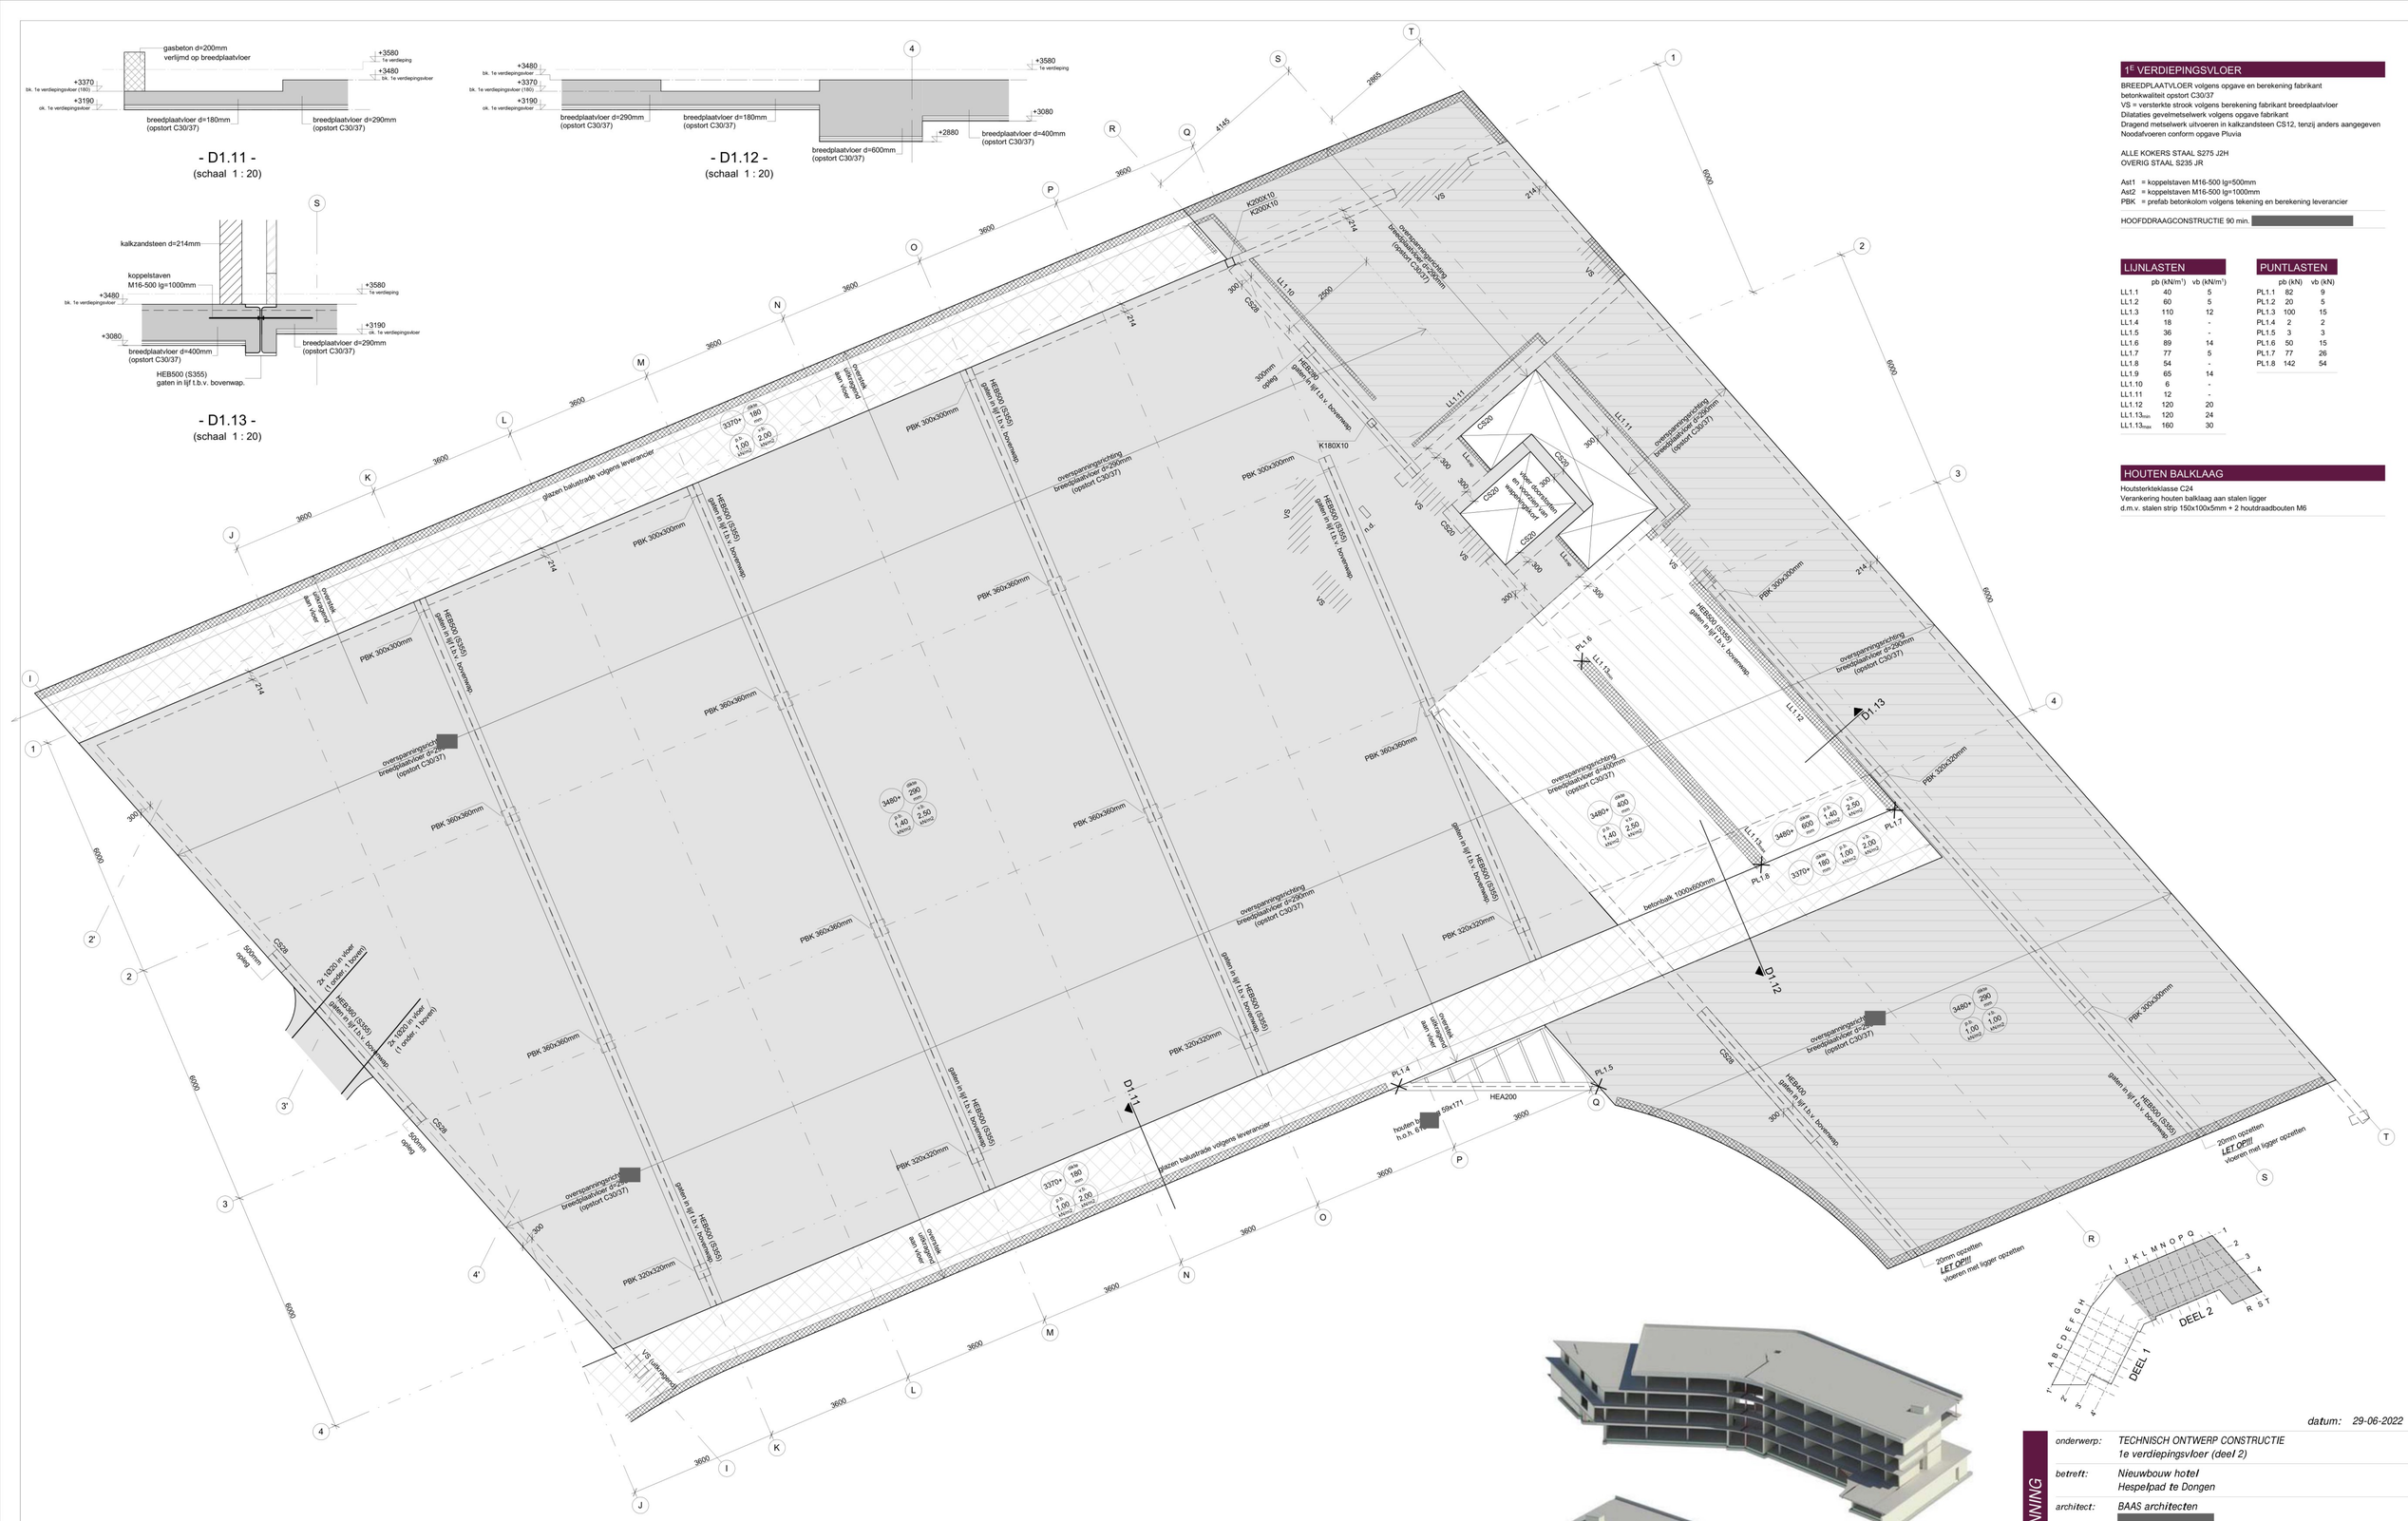

- 1e verdiepingsvloer - deel 2 -
(schaal 1 : 50)

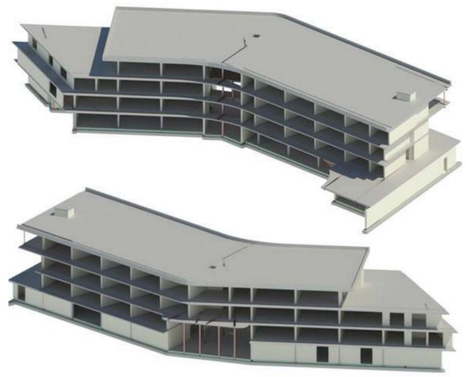

1E VERDIEPINGSVLOER

BREEDPLAATVLOER volgens opgave en berekening fabrikant
betonkwaliteit opstort C30/37
VS = verstekte strook volgens berekening fabrikant breedplaatvloer
Dilataties gevelmetselwerk volgens opgave fabrikant
Dragend metselwerk uitvoeren in kalkzandsteen CS12, tenzij anders aangegeven
Noodafvoeren conform opgave Pluvia

ALLE KOKERS STAAL S275 J2H
OVERIG STAAL S235 JR

Ast1 = koppelstaven M16-500 lg=500mm
Ast2 = koppelstaven M16-500 lg=1000mm
PBK = prefab betonkolom volgens tekening en berekening leverancier

HOOFDDRAAGCONSTRUCTIE 90 min.

LIJNLASTEN

	pb (kN/m^1)	vb (kN/m^1)
LL1.1	40	5
LL1.2	60	5
LL1.3	110	12
LL1.4	18	-
LL1.5	36	-
LL1.6	89	14
LL1.7	77	5
LL1.8	54	-
LL1.9	65	14
LL1.10	6	-
LL1.11	12	-
LL1.12	120	20
LL1.13$_{min}$	120	24
LL1.13$_{max}$	160	30

PUNTLASTEN

	pb (kN)	vb (kN)
PL1.1	82	9
PL1.2	20	5
PL1.3	100	15
PL1.4	2	2
PL1.5	3	3
PL1.6	50	15
PL1.7	77	26
PL1.8	142	54

HOUTEN BALKLAAG

Houtsterkteklasse C24
Verankering houten balklaag aan stalen ligger
d.m.v. stalen strip 150x100x5mm + 2 houtdraadbouten M6

datum: 29-06-2022

OMGEVINGSVERGUNNING

onderwerp: TECHNISCH ONTWERP CONSTRUCTIE
1e verdiepingsvloer (deel 2)

betreft: Nieuwbouw hotel
Hespelpad te Dongen

architect: BAAS architecten
[redacted]
tel. [redacted]
www.baasarchitecten.nl

schaal: 1:50 formaat: A0 dossier: 21151 blad: TOC104-2

B&B Bouwadvies
[redacted] t 0499-850415
[redacted] t www.benbbouwadvies.nl