DOORSNEDE A-A

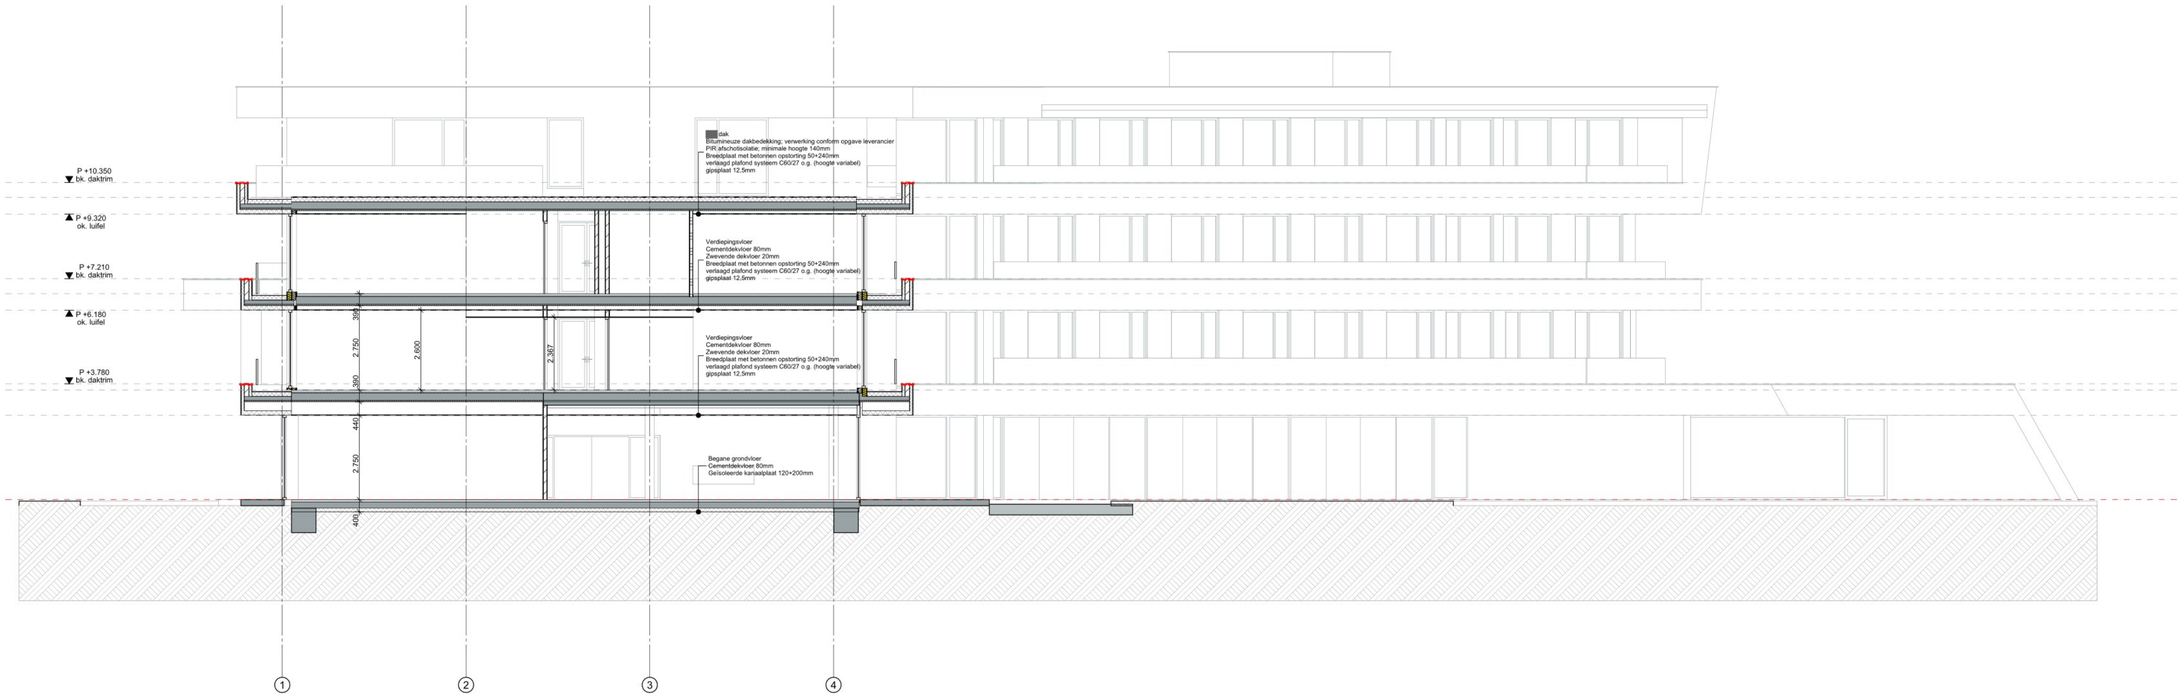


DOORSNEDE B-B

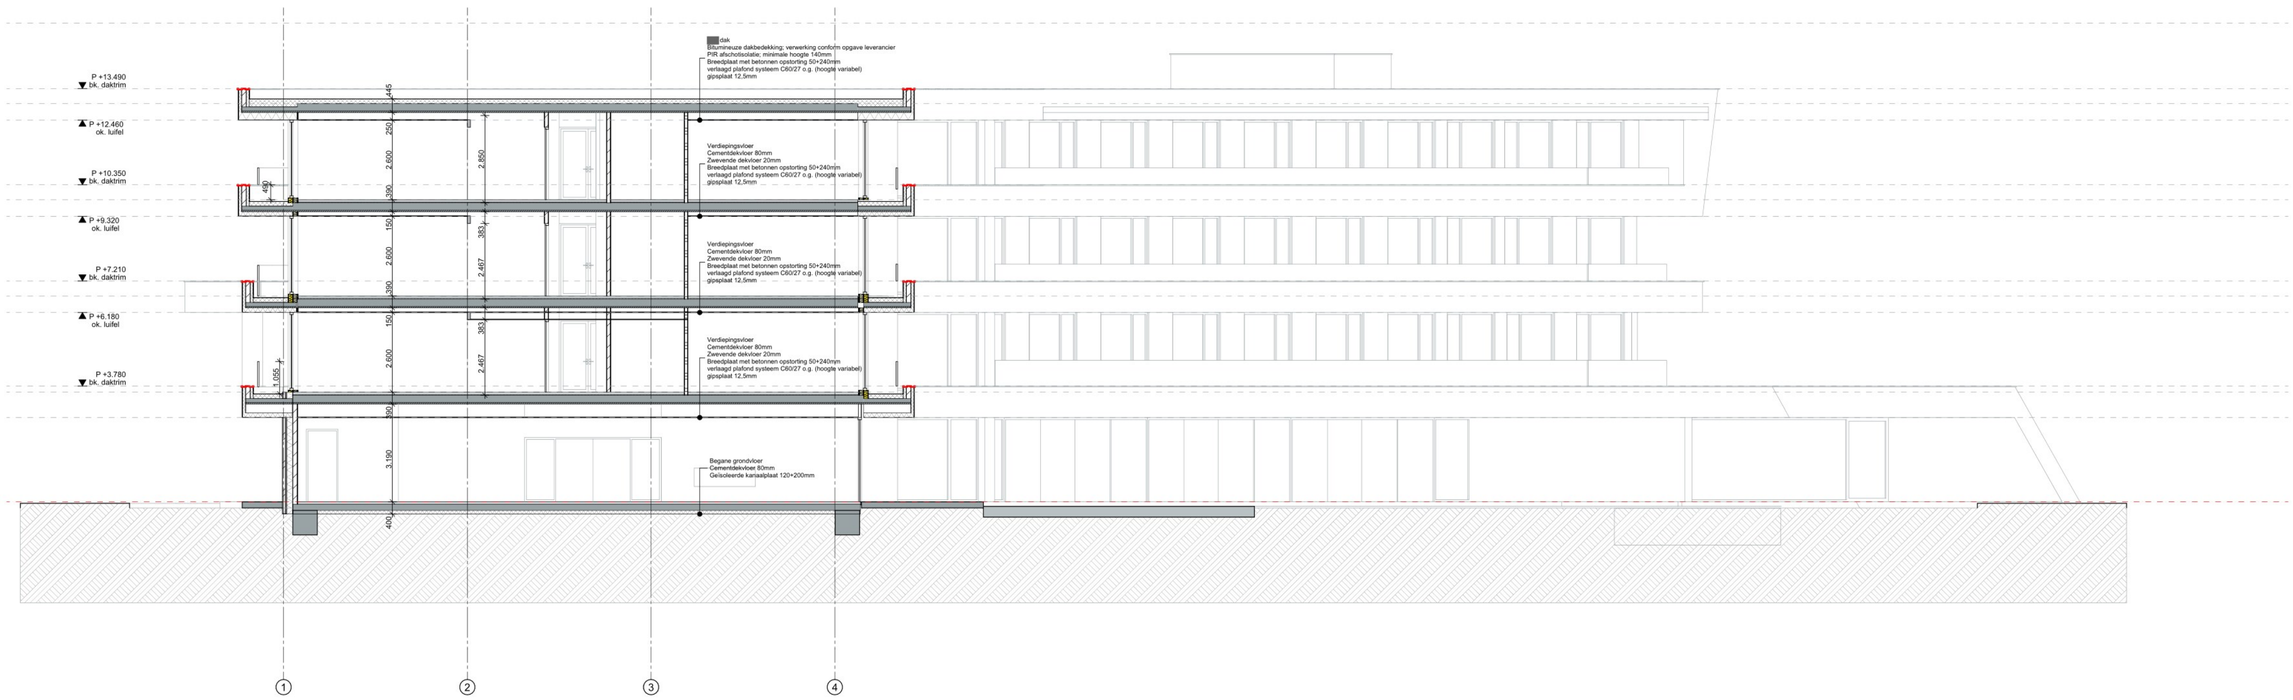


# DOORSNEDES | A-A & B-B

DO-03.1 Doorsnedes | A-A & B-B
Schaal: 1:100

| | | | |
|---|---|---|---|
| Project | Hespelpad te Dongen | | |
| Opdrachtgever | Ribelco Exploitatie Maatschappij B.V. | | |
| Adres | | | |
| Omschrijving | Doorsnedes \| A-A & B-B | | |
| Datum tekening: | 11-02-2022 | Datum wijziging E: | |
| Datum wijziging A: | 11-04-2022 | Datum wijziging F: | |
| Datum wijziging B: | 14-04-2022 | Datum wijziging G: | |
| Datum wijziging C: | | Datum wijziging H: | |
| Datum wijziging D: | | Datum wijziging I: | |
| Tekenaar: | MJ, RvH | | |

BAAS ARCHITECTEN
www.baasarchitecten.nl

| | | | |
|---|---|---|---|
| Werknummer: | 20029BA | Blad: | DO-03.1 |
| Layout: | A1 | | |
| Schaal: | 1:100 | | |