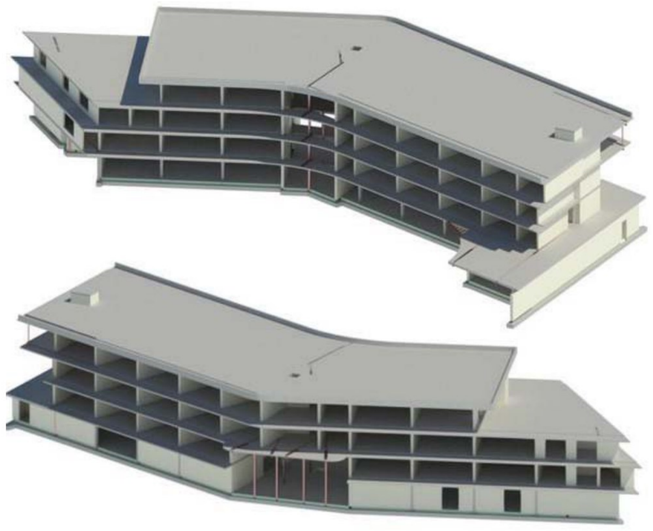

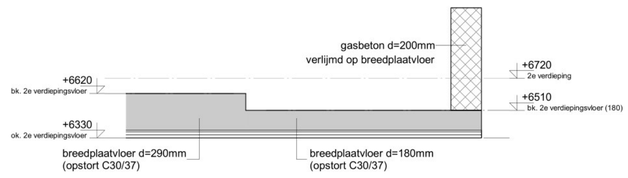

- D2.01 -
(schaal 1 : 20)

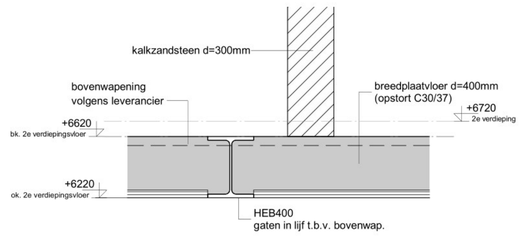

- D2.02 -
(schaal 1 : 20)

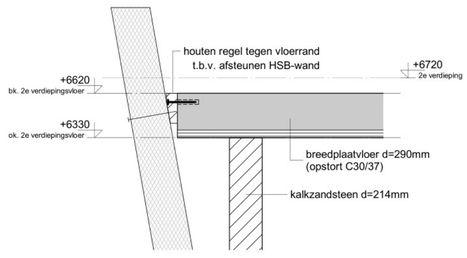

- D2.03 -
(schaal 1 : 20)

2E VERDIEPINGSVLOER

BREEDPLAATVLOER volgens opgave en berekening fabrikant
betonkwaliteit opstort C30/37
VS = versterkte strook volgens berekening fabrikant breedplaatvloer
Dilataties gevelmetselwerk volgens opgave fabrikant
Dragend metselwerk uitvoeren in kalkzandsteen CS12, tenzij anders aangegeven
Noodafvoeren conform opgave Pluvia

ALLE KOKERS STAAL S275 J2H
OVERIG STAAL S235 JR

Ast2 = koppelstaven M16-500 lg=1000mm
n.d. = niet dragend uitvoeren

HOOFDDRAAGCONSTRUCTIE 90 min. [redacted]

LIJNLASTEN

	pb (kN/m¹)	vb (kN/m¹)
LL2.1	35	2
LL2.2	18	-
LL2.3	50	5
LL2.4	117	18
LL2.5	36	-
LL2.6	98	12
LL2.7	64	11
LL2.8	140	18
LL2.9	158	21
LL2.10	114	15
LL2.11	6	-

PUNTLASTEN

	pb (kN)	vb (kN)
PL2.1	50	5
PL2.2	30	8
PL2.3	94	30
PL2.4	159	23
PL2.5	115	17
PL2.6	134	35
PL2.7	136	35

datum: 29-06-2022

OMGEVINGSVERGUNNING

onderwerp: TECHNISCH ONTWERP CONSTRUCTIE
2e verdiepingsvloer (deel 1)

betreft: Nieuwbouw hotel
Hespelpad te Dongen

architect: BAAS architecten
[redacted]
tel. [redacted]
www.baasarchitecten.nl

schaal: 1:50 formaat: A0 (staand) dossier: 21151 blad: TOC105-1

B&B Bouwadvies
[redacted] | 0499-850415
[redacted] | www.benbbouwadvies.nl