GEÏSOLEERDE KANAALPLAATVLOER volgens opgave en berekening fabrikant
Dilataties gevelmetselwerk volgens opgave fabrikant

ALLE KOKERS STAAL S275 J2H
OVERIG STAAL S235 JR

LIJNLASTEN

	pb (kN/m²)	vb (kN/m²)
LL0.1	-	-

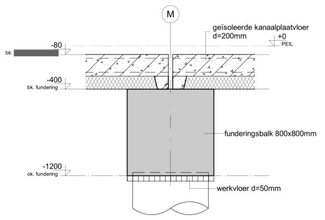

- D0.11 -
(schaal 1 : 20)

- D0.12 -
(schaal 1 : 20)

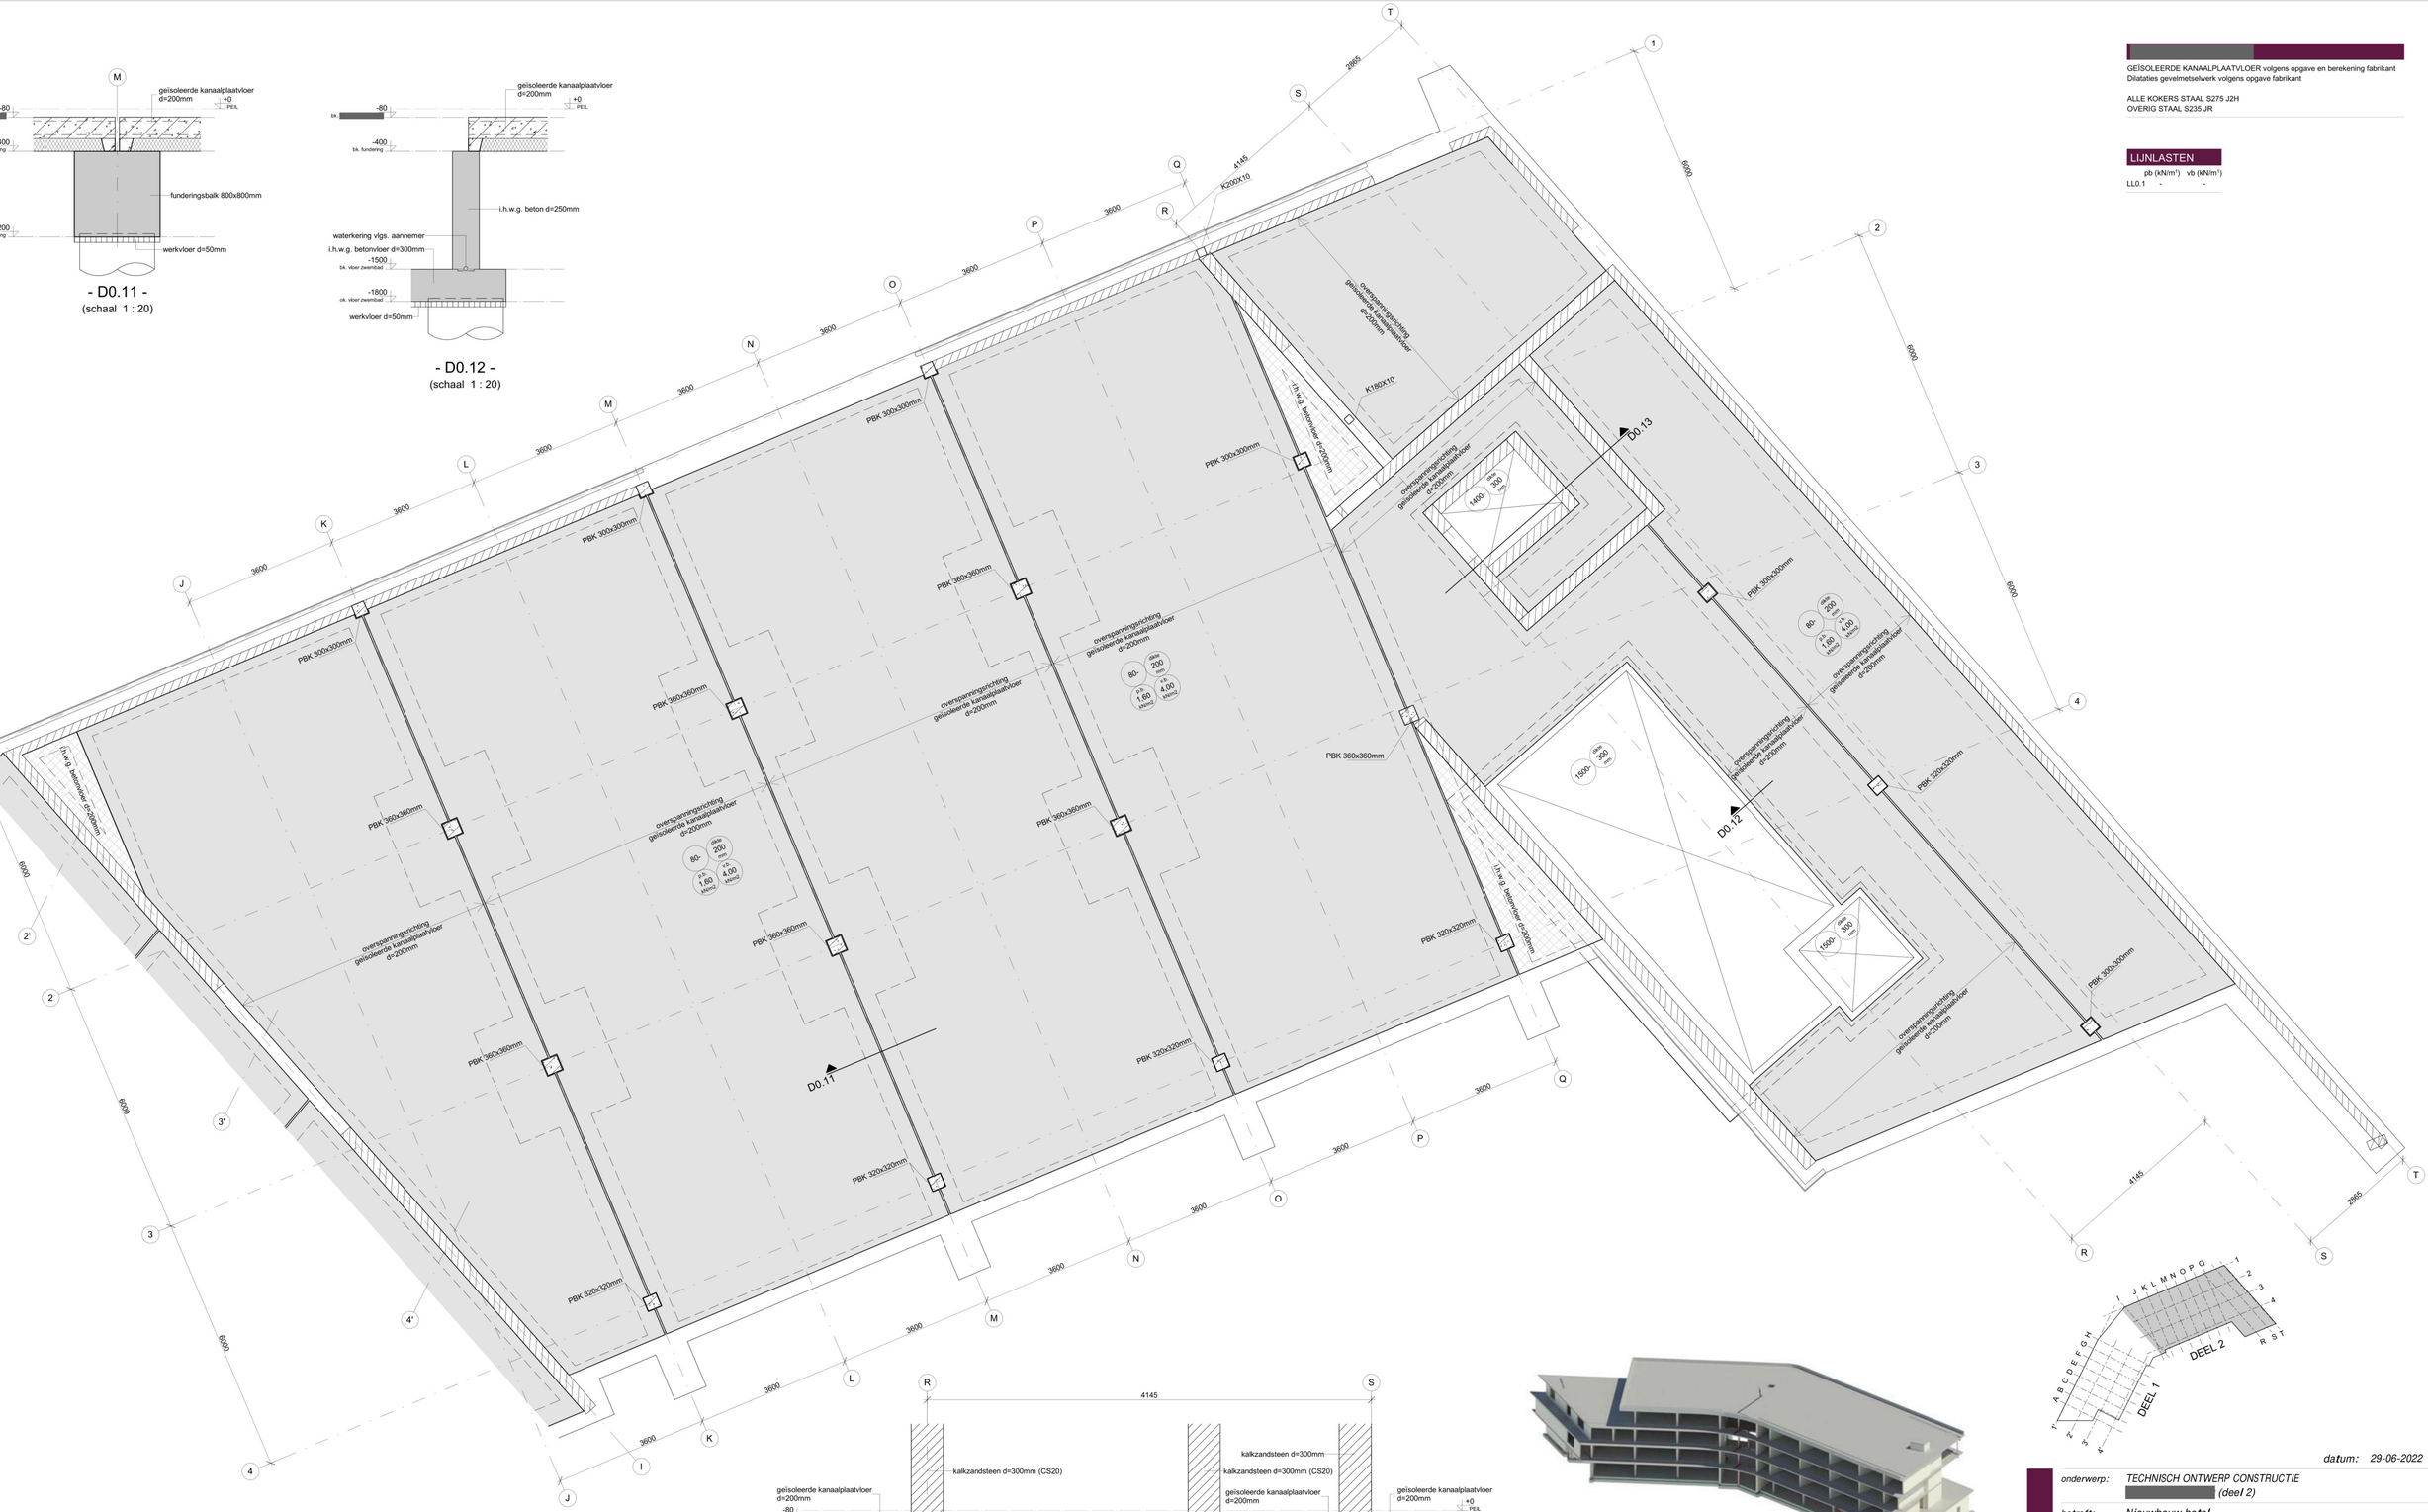

- [redacted] - deel 2 -
(schaal 1 : 50)

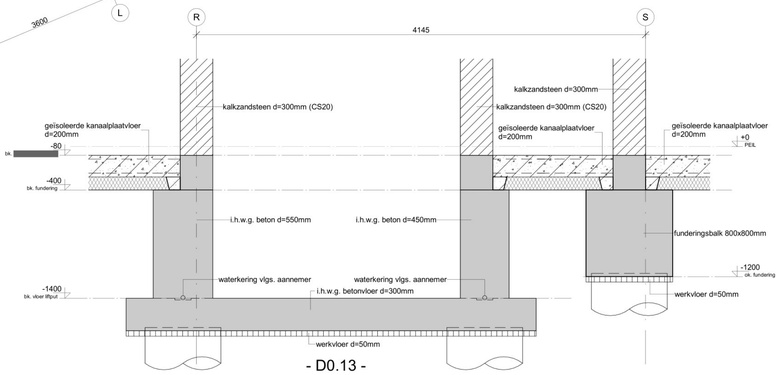

- D0.13 -
(schaal 1 : 20)

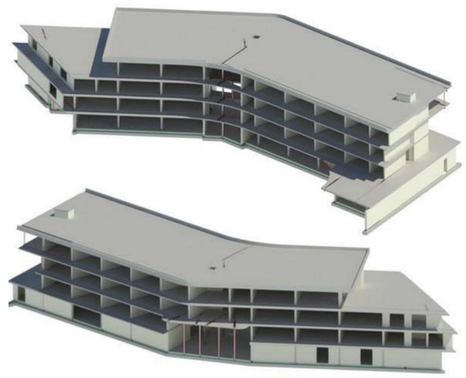

datum: 29-06-2022

OMGEVINGSVERGUNNING

onderwerp: TECHNISCH ONTWERP CONSTRUCTIE
[redacted] (deel 2)

betreft: Nieuwbouw hotel
Hespelpad te Dongen

architect: BAAS architecten
[redacted]
tel. [redacted]
www.baasarchitecten.nl

schaal: 1:50 formaat: A0 dossier: 21151 blad: TOC103-2

B&B Bouwadvies
[redacted] t 0499-850415
[redacted] t www.benbbouwadvies.nl