A Brandblusser

B Rookmelder

C Co melder
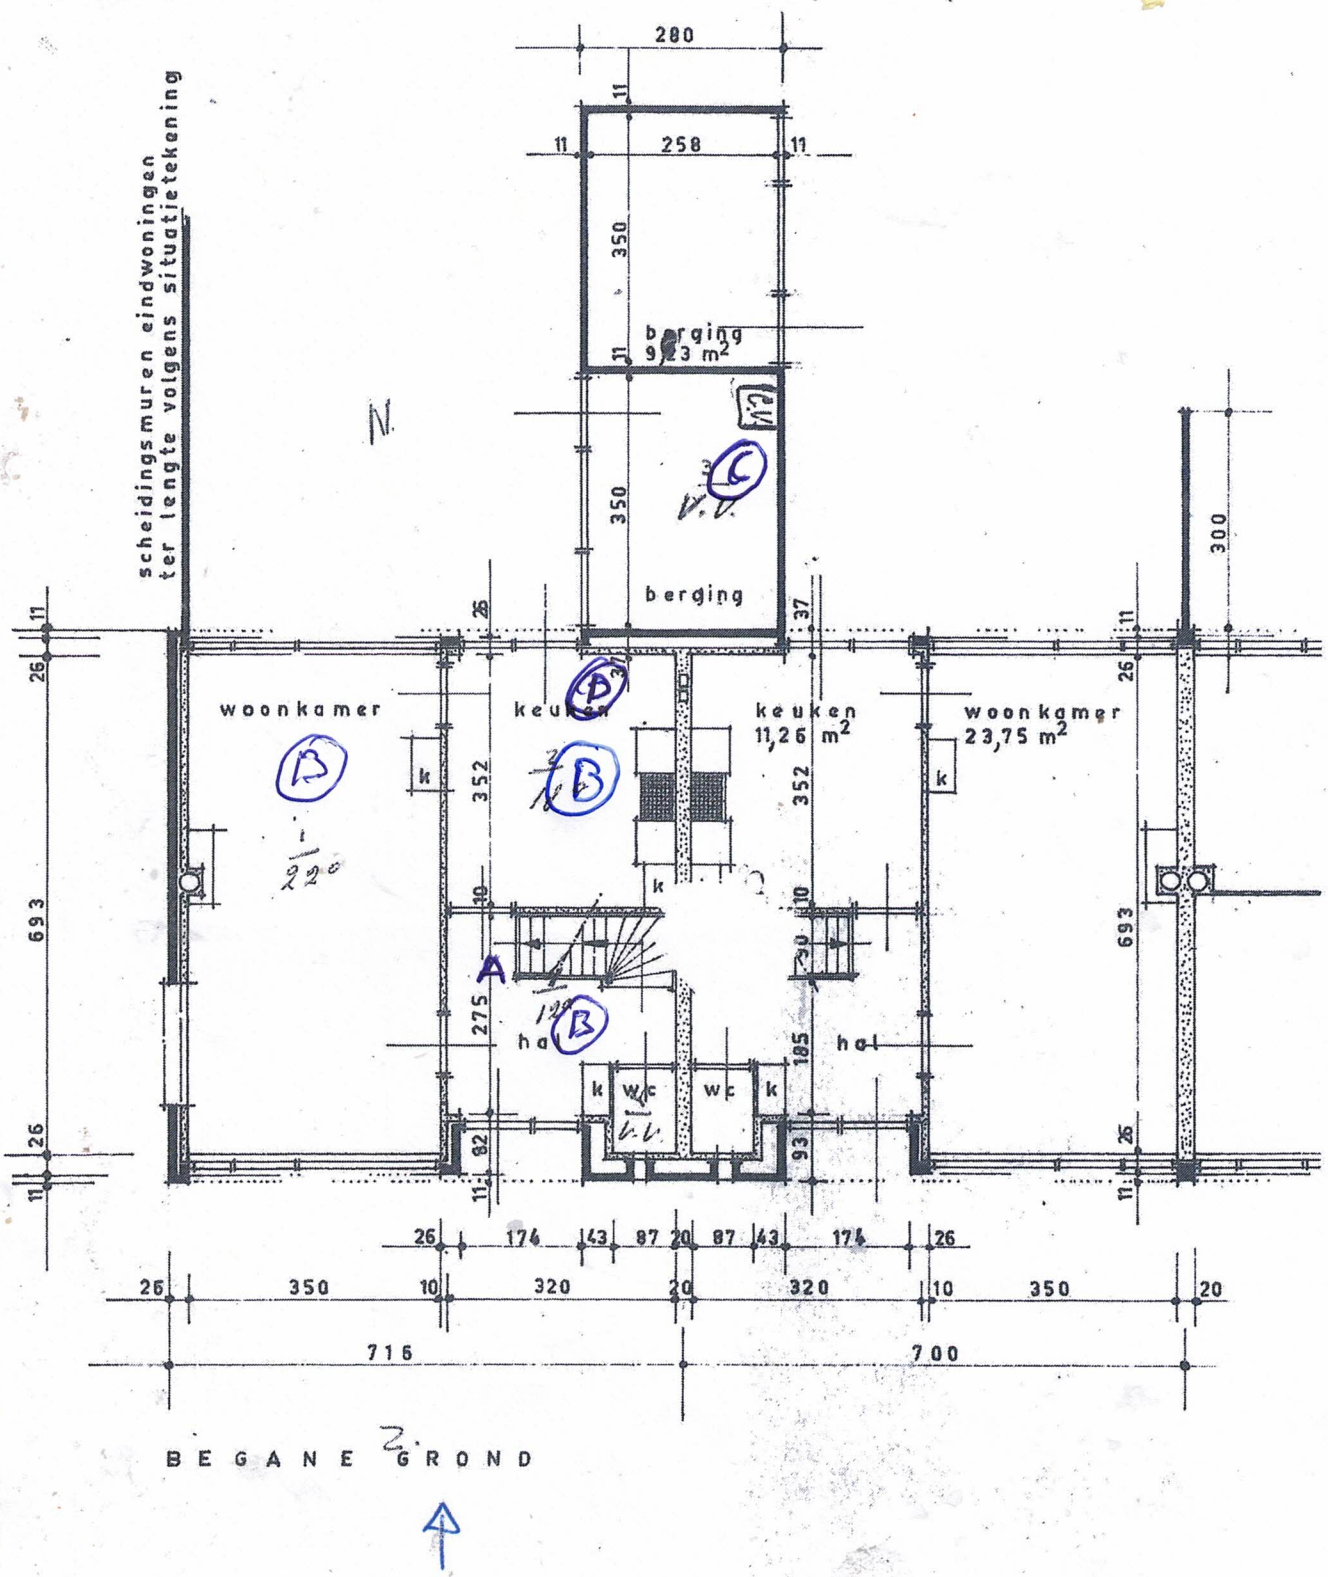
D Branddeken