GRONDPLAN

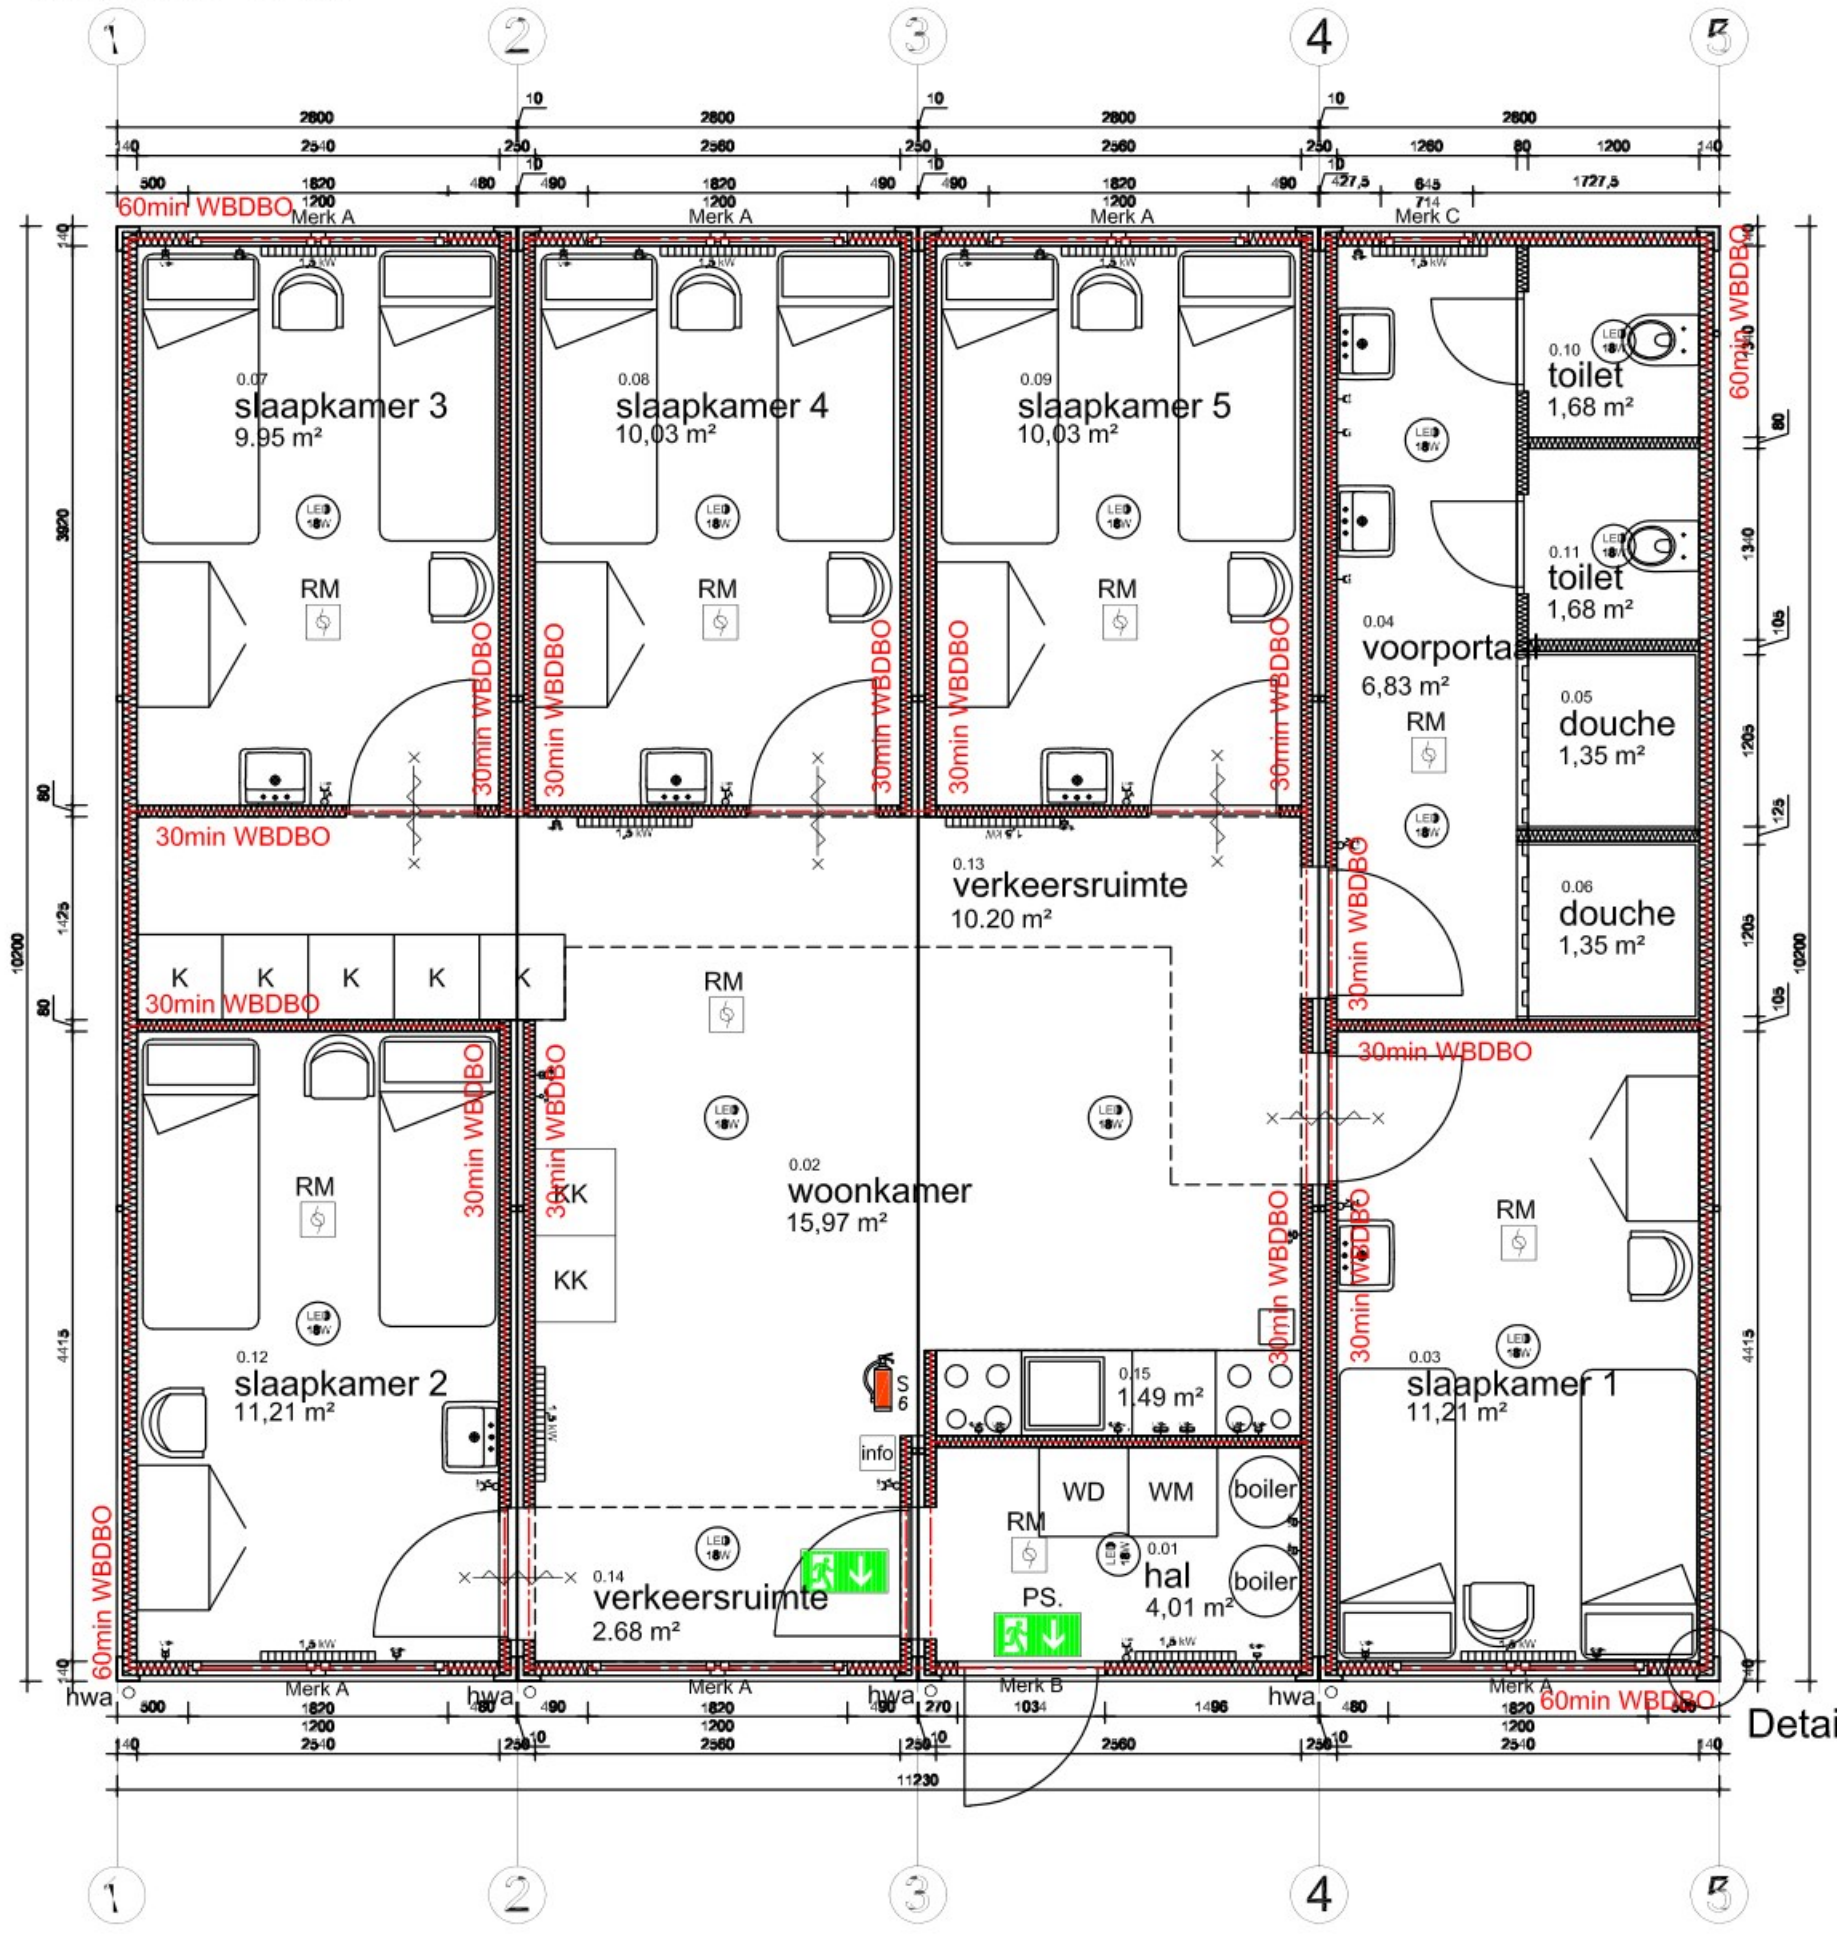

Detail C

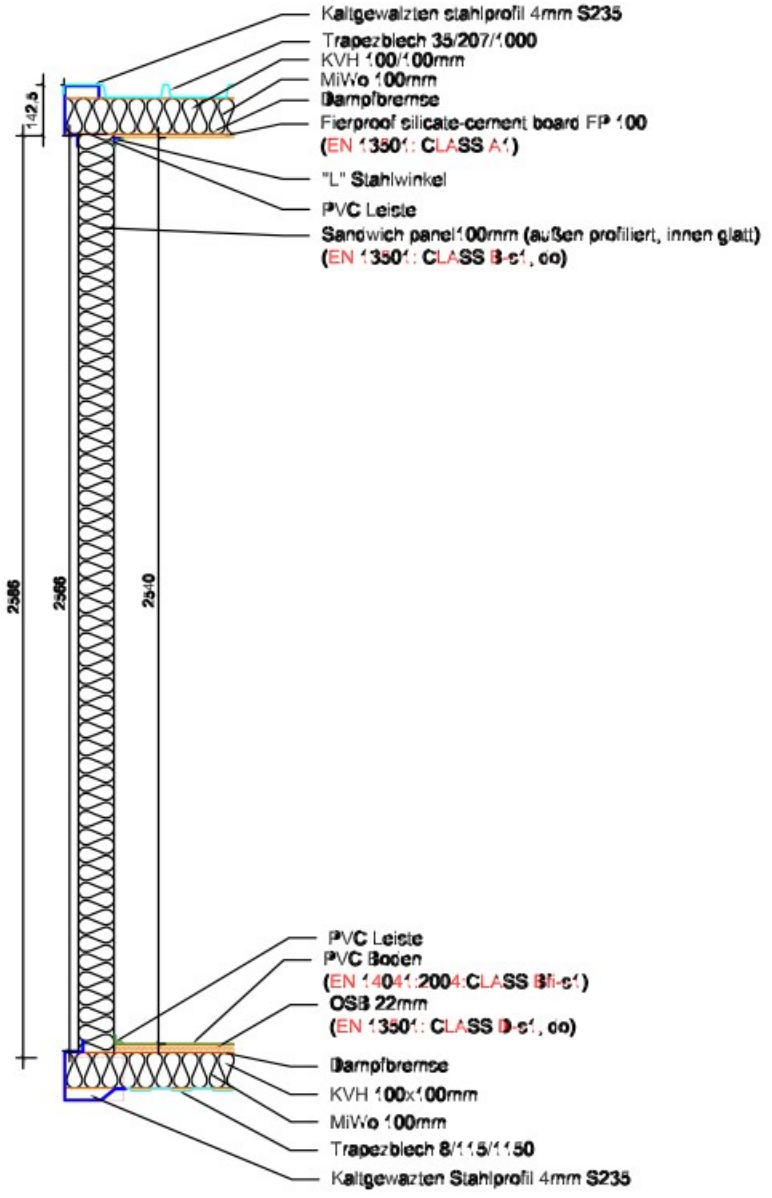

Legenda

bed, stoel, kast, wc, wastafel, koelkast, wasmachine, wasdroger, fornuis

Material- & Brandschutzwerte / Erklärung	
Dach / Decken:	EN 13501: CLASS A1.
Traglast Dach m2:	150 kg
Wände von außen nach innen:	EN 13501: CLASS B-s1,d0
Zwischenwände innen:	EN 13501: CLASS B-s1,d0
PVC Boden:	EN 14041:2004: CLASS Bfl-s1
Traglast Fußboden/m2:	250 kg
Türen:	NEN 6069/ F30: = 31 Min.
Glas/Fenster:	Doppelglas 4T-16-4T, U = 1,1 W/m2K

Projektentwicklung & Realisation IMC

in Auftrag von:

Produktion: BH Modulbau

Projekt: Tijdelijke huisvesting arbeidsmigranten

Bauherr: Mts. Claassen-Klijn
Klein Dongenseweg 50 te Dongen

Planverfasser:
Bachelor-Ing.
RGGF Tuzla

Plan: Grondplan (Wohneinheit für 10 Personen)

Datum: 11-11-2020

Geprüft:

Maßstab: 1:50

Projekt-Nr.: 5776

Plan-Nr.: B04

Toelichting grondslagen

In dit document kunt u secties terugvinden die onleesbaar zijn gemaakt. Deze informatie is achterwege gelaten op basis van de Wet open overheid (Woo). De letter die hierbij is vermeld correspondeert met de bijbehorende grondslag in onderstaand overzicht.

Legenda verwijzing	Artikel verwijzing	Uitzonderingsgrond
		Artikel 5.1 lid 1 Woo – Absolute uitzonderingsgronden **De openbaarmaking van deze informatie:**
A	art. 5.1 lid 1 a	Kan de eenheid van de Kroon in gevaar brengen
B	art. 5.1 lid 1 b	Kan de veiligheid van de Staat schaden
C	art. 5.1 lid 1 c	Betreft bedrijfs- en fabricagegegevens die vertrouwelijk aan de overheid zijn meegedeeld
D	art. 5.1 lid 1 d	Betreft persoonsgegevens als bedoeld in paragraaf 3.1 (bijzondere persoonsgegevens) of paragraaf 3.2 (persoonsgegevens van strafrechtelijke aard) van de Uitvoeringswet Algemene verordening gegevensbescherming, waarvoor geen toestemming is gegeven of door de betrokkene kennelijk zelf openbaar zijn gemaakt
E	art. 5.1 lid 1 e	Het betreft nummers die dienen ter identificatie van personen die bij wet of algemene maatregel van bestuur zijn voorgeschreven als bedoeld in artikel 46 van de Uitvoeringswet Algemene verordening gegevensbescherming, tenzij de verstrekking kennelijk geen inbreuk op de levenssfeer maakt
		Artikel 5.1 lid 2 Woo – Relatieve uitzonderingsgronden **Het belang van de openbaarmaking van deze informatie weegt niet op tegen:**
F	art. 5.1 lid 2 a	Het belang van de betrekkingen van Nederland met andere staten en met internationale organisaties
G	art. 5.1 lid 2 b	De economische of financiële belangen van de Staat, andere publiekrechtelijke lichamen of bestuursorganen
H	art. 5.1 lid 2 c	Het belang van de opsporing en vervolging van strafbare feiten
I	art. 5.1 lid 2 d	Het belang van de inspectie, controle en toezicht door bestuursorganen
J	art. 5.1 lid 2 e	Het belang van de eerbiediging van de persoonlijke levenssfeer van betrokkenen
K	art. 5.1 lid 2 f	Het belang van de bescherming van andere dan in art. 5.1 lid 1 sub c genoemde concurrentiegevoelige bedrijfs- en fabricagegegevens
L	art. 5.1 lid 2 g	Het belang van de bescherming van het milieu waar deze informatie betrekking op heeft
M	art. 5.1 lid 2 h	Het belang van de beveiliging van personen en bedrijven en het voorkomen van sabotage
N	art. 5.1 lid 2 i	Het belang van het goed functioneren van de Staat, andere publiekrechtelijke lichamen of bestuursorganen
O	art. 5.1 lid 4	Het belang dat de geadresseerde erbij heeft om als eerste kennis te kunnen nemen van de informatie (tijdelijke beperking)
P	art. 5.1 lid 5	De onevenredige benadeling welke, in uitzonderlijke gevallen, wordt toegebracht aan een ander belang dan genoemd in art. 5.1 de leden 1 en 2, bij andere informatie dan milieu-informatie.
Q	art. 5.1 lid 6	Het belang genoemd in artikel 5.1 lid 1 c, het hier milieu-informatie betreft waardoor, bij openbaarmaking, ernstige schade wordt toegebracht aan het genoemde belang in artikel 5.1 lid 1c
		Artikel 5.2 lid 1 Woo – Persoonlijke beleidsopvattingen **De informatie uit documenten betreft:**
R	art. 5.2 lid 1	Persoonlijke beleidsopvattingen. Onder persoonlijke beleidsopvattingen worden verstaan ambtelijke adviezen, visies, standpunten en overwegingen ten behoeve van intern beraad, niet zijnde feiten, prognoses, beleidsalternatieven, de gevolgen van een bepaald beleidsalternatief of andere onderdelen met een overwegend objectief karakter
S	Art. 5.2 lid 2	Tot personen te herleiden gegevens, met betrekking tot door het bestuursorgaan, met het oog op een goede en democratische bestuursvoering, verstrekte informatie die kwalificeert als persoonlijke beleidsopvattingen

Toelichting rollen

In dit document kunt u secties terugvinden die onleesbaar zijn gemaakt. Bij deze vlakken is in sommige gevallen aangegeven welke rol wordt vervuld door het betreffende gegeven. Het cijfer dat hierbij is vermeld correspondeert met de bijbehorende rol in onderstaand overzicht.

1	Aanvrager
2	Verzoeker
3	Adres
4	Mailadres
5	Telefoonnummer
6	Vergunningverlener
7	Vergunninghouder
8	Ontheffinghouder
9	Bezwaarde
10	Bezwaarden
11	Deskundige
12	Boomdeskundige
13	Gemachtigde
14	Handtekening
15	Medewerker gemeente
16	Bedrag
17	Leges