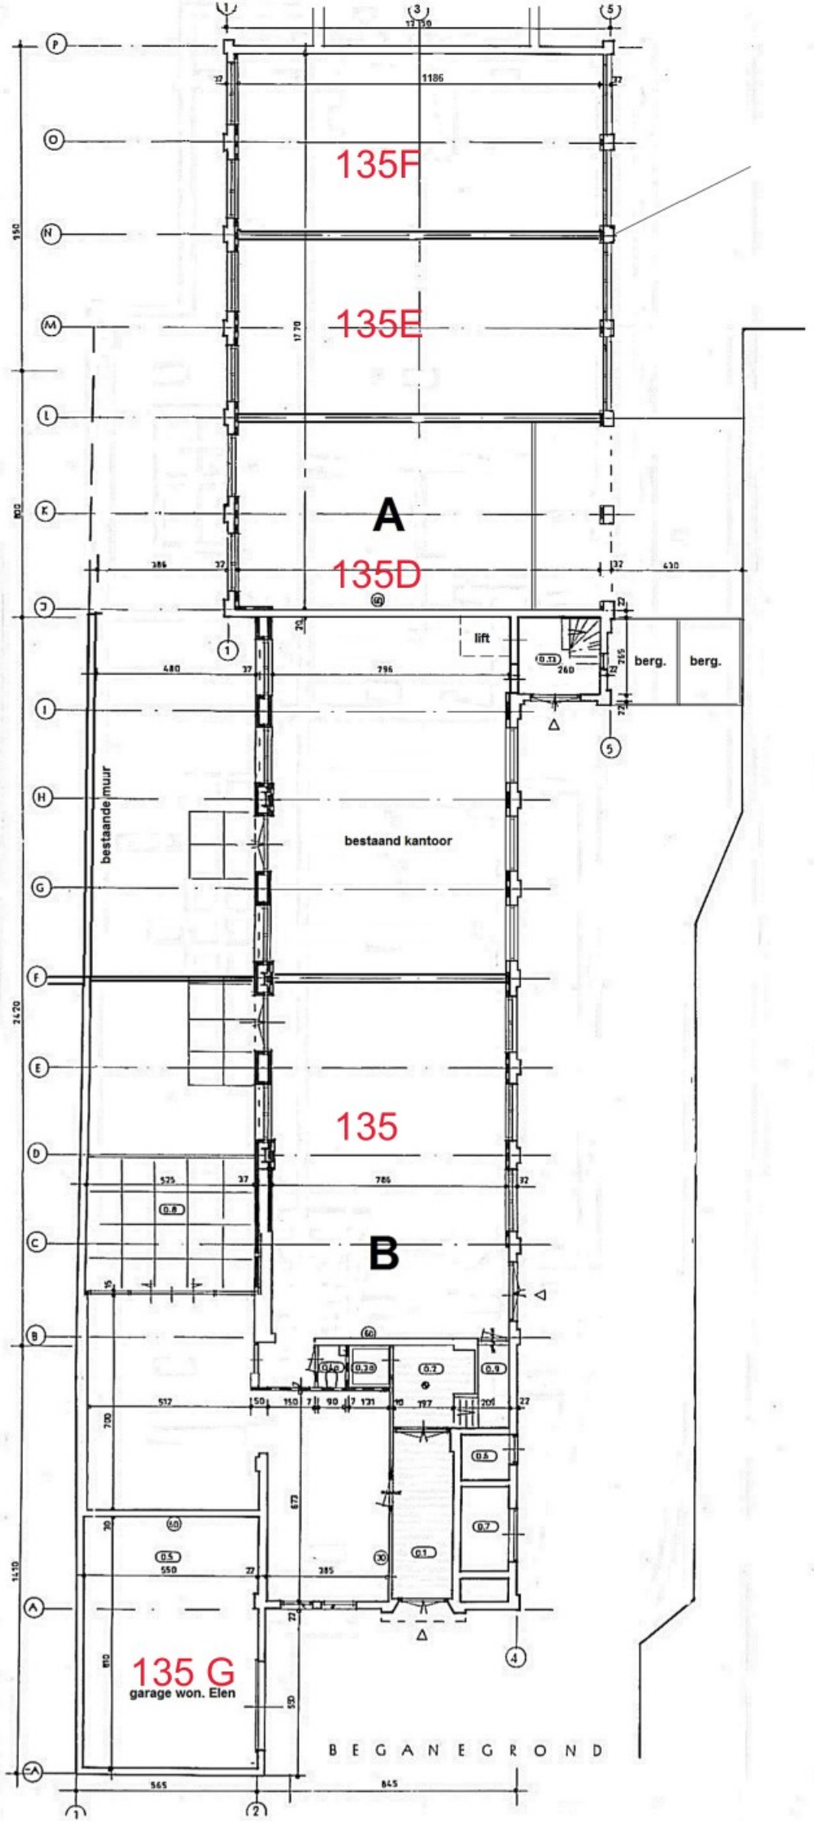

BEGANEGROND

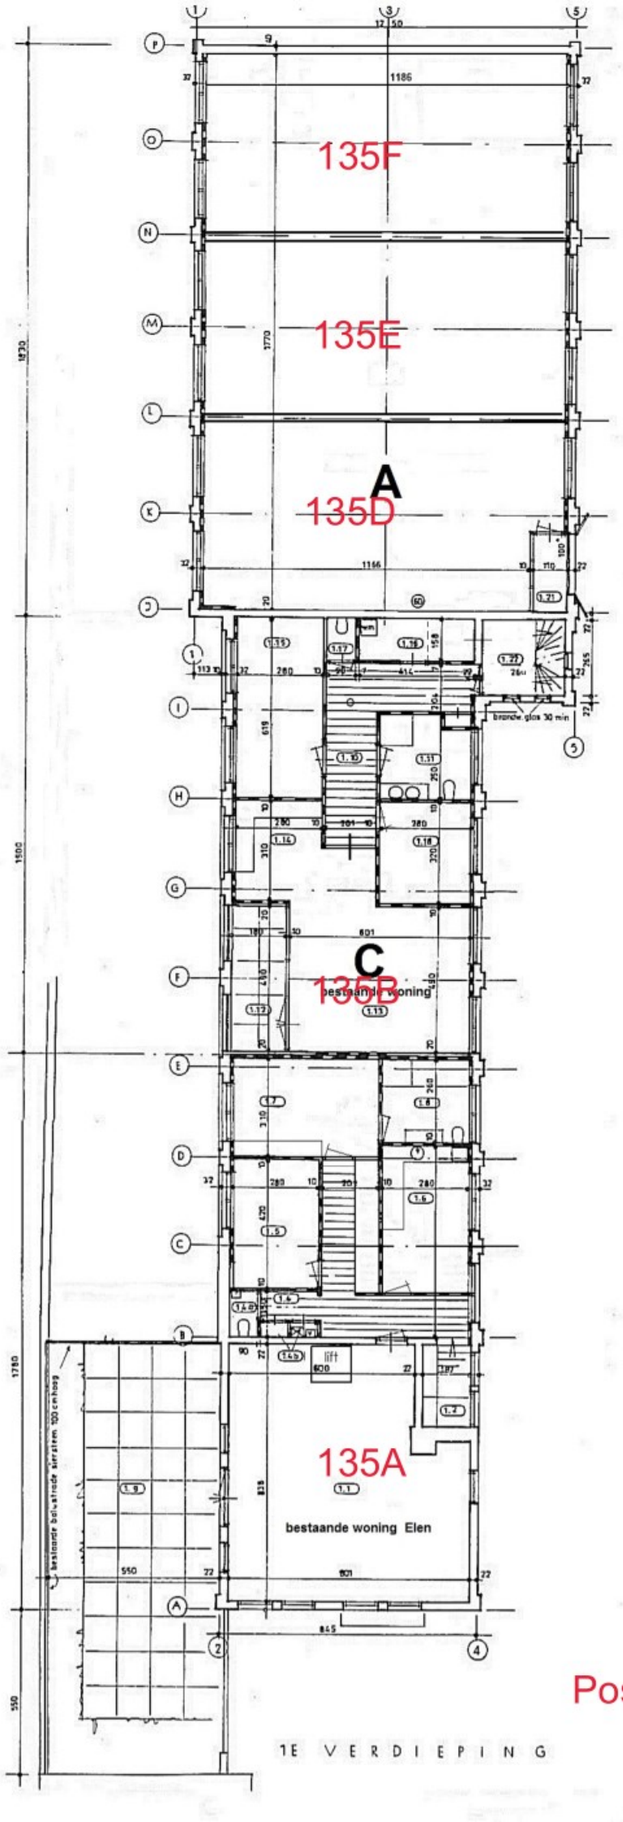

1E VERDIEPING

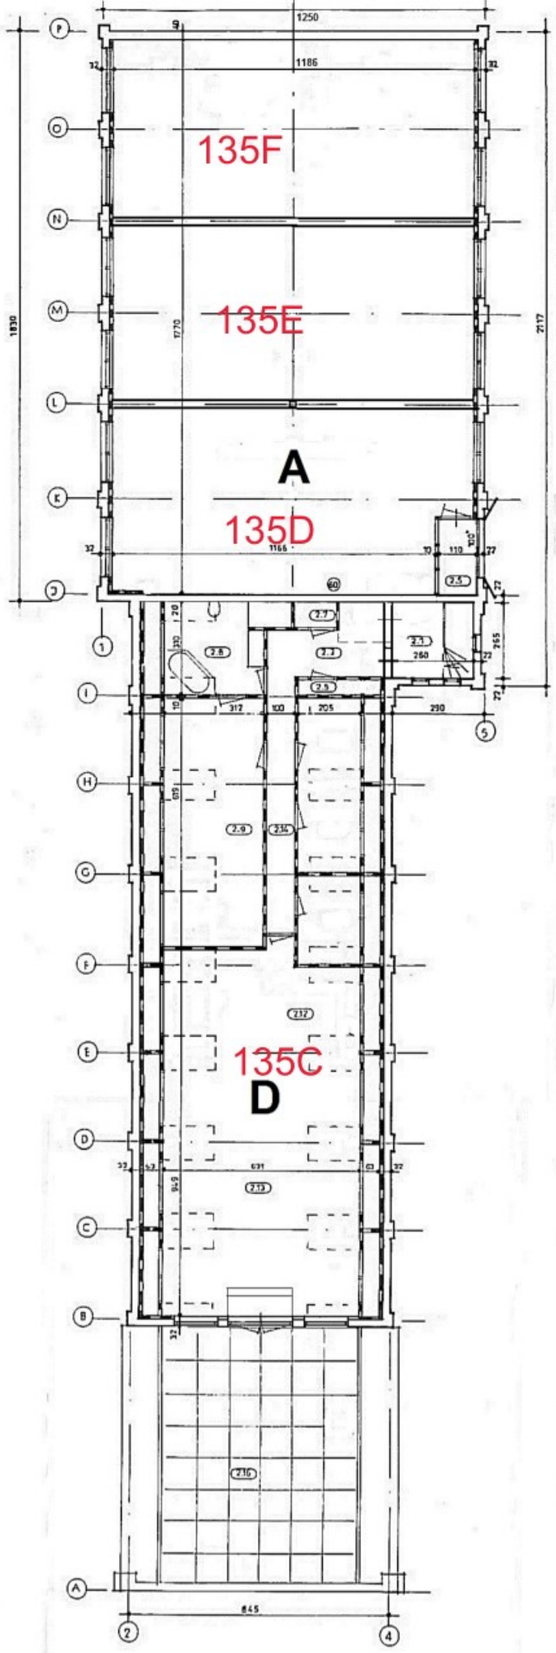

2E VERDIEPING

RENVOOI

beganegrond

codering	benaming	m2	functie
0.1	hal	10,60	verkeersruimte 1
0.2	hal woning	6,70	verkeersruimte 2
0.3	kantoor	62,40	verblijfsruimte 1
0.3a	kast	1,90	berging
0.4	pantry	2,20	verkeersruimte 3
0.4a	toilet	1,30	toiletruimte
0.5	garage	44,50	berging
0.6	meterkast	2,10	techn.ruimte 1
0.7	trafo	4,10	techn.ruimte 2
0.8	patio		onbenoemder.
0.9	techn.ruimte	8,90	techn.ruimte 3
0.10	portaal	14,70	verkeersruimte 4
0.10a	toiletten	6,75	toiletruimte
0.11	kantoor	145,50	verblijfsruimte 2
0.11a	kantine	21,17	verblijfsruimte
0.11b	kast	0,32	berging
0.12	patio		onbenoemder.
0.13	trappenhuis	6,50	verkeersruimte 5
0.14	trappenhuis	6,00	verkeersruimte 6
0.15	bedrijfsruimte	209,00	verblijfsruimte 3
0.16	patio		onbenoemder.
0.17	meterkast	0,30	techn.ruimte 4

△5 poederblusser 5kg
PS panieksluiting
brandwerend/zelfsl. WBDBO 60 of 30min
wand WBDBO 60 of 30min
noodverlichting
rookmelder
cv-warmwaterketel
mech ventilatie unit

alle trappen breed 90 cm aantreden 22 cm optreden 18,8 cm
beluisraden zijn dicht en hoog 100cm boven vloer

verdieping 1

codering	benaming	m2	functie
1.1	woonkamer	61,30	verblijfsruimte 1
1.2	trappenhuis	4,80	verkeersruimte 1
1.3	hal	20,10	verkeersruimte 2
1.4	garderobe	2,10	verkeersruimte 3
1.4a	toilet	1,30	toiletruimte 1
1.5	kamer	11,70	verblijfsruimte 2
1.6	keuken	9,50	verblijfsruimte 3
1.7	kamer	14,20	verblijfsruimte 4
1.8	badkamer	7,20	verblijfsruimte 5
1.9	terras		onbenoemder.
1.10	hal	20,40	verkeersruimte 4
1.11	badkamer	7,00	badruimte
1.12	loggia		onbenoemder.
1.13	woonkamer	29,50	verblijfsruimte 6
1.14	keuken	8,60	verblijfsruimte 7
1.15	kamer	17,30	verblijfsruimte 8
1.16	bergkast	1,16	berging
1.17	toilet	1,40	toiletruimte 2
1.18	kamer	8,90	verblijfsruimte 9
1.19	trappenhuis	6,00	verkeersruimte 5
1.20	bedrijfsruimte	200,60	verblijfsruimte 10
1.21	loggia		onbenoemder.
1.22	trappenhuis	6,50	verkeersruimte 6
1.23	meterkast	0,30	techn.ruimte 1

verdieping 2

2.1	trappenhuis	6,50	verkeersruimte 7
2.2	bedrijfsruimte	200,60	verblijfsruimte 11
2.3	hal	5,70	verkeersruimte
2.4	kast	1,17	berging
2.5	kast	1,00	berging
2.6	berging	5,90	berging
2.7	toilet	1,17	toiletruimte
2.8	badkamer	10,50	badruimte
2.9	kamer	21,50	verblijfsruimte

SITUATIE 1:500

Postcode: 5104EC

SIEMONS-ARCHITECTS
Eindstraat 21a 4811EE Breda
www.Leomiemens.nl
T. 0765201018
F. 0765204348

opdrachtg:		gew/tgld	
		gew/tgld	
project :	Verbouwing pand St. Josephstraat135 EC Dongen	gew/tgld	4-4-2018
onderdeel :	Nieuwe toestand	datum	23-12-2017
		schaal	1:200
opmerking :	Overzicht plattegronden	blad	8-01
		PROJECTnr	20170903

NOORDGEVEL

WESTGEVEL

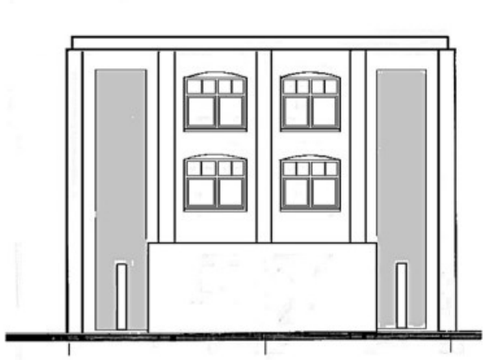

ZUIDGEVEL

OOSTGEVEL

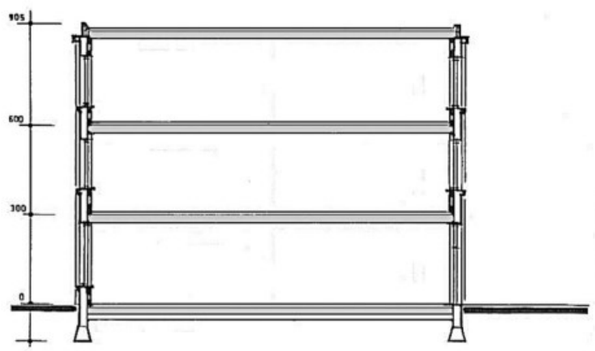

DOORSNEDE C

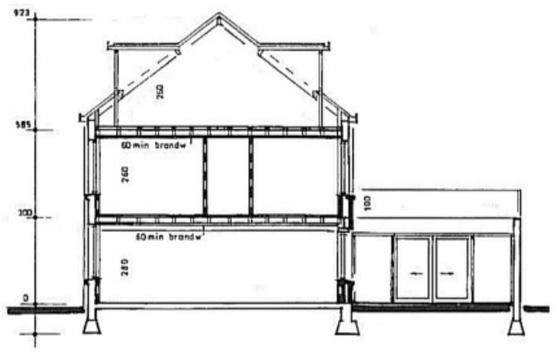

DOORSNEDE B

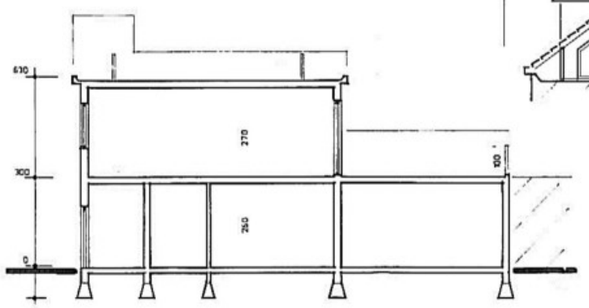

DOORSNEDE A bestaand

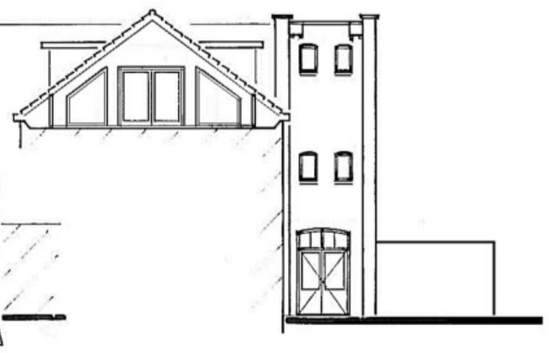

NOORD 2

SIEMONS-ARCHITECTS

Eindstraat 21a 4811 KK Breda
www.Leonsiegers.nl
T. 0765201018
F. 0765204348

opdrachtg:	gew§rlgd	
	gew§rlgd	
project : Verbouwing pand St. Josephstraat 135 5104 EC Dongen	gew§rlgd	
	gew§rlgd	4-4-2018
onderdeel : Nieuwe toestand	datum	22-12-2017
	schaal	1:200
opmerking : Gevels	blad	B.02
	PROJECTnr	20170902

Toelichting grondslagen

In dit document kunt u secties terugvinden die onleesbaar zijn gemaakt. Deze informatie is achterwege gelaten op basis van de Wet open overheid (Woo). De letter die hierbij is vermeld correspondeert met de bijbehorende grondslag in onderstaand overzicht.

Legenda verwijzing	Artikel verwijzing	Uitzonderingsgrond
		Artikel 5.1 lid 1 Woo – Absolute uitzonderingsgronden **De openbaarmaking van deze informatie:**
A	art. 5.1 lid 1 a	Kan de eenheid van de Kroon in gevaar brengen
B	art. 5.1 lid 1 b	Kan de veiligheid van de Staat schaden
C	art. 5.1 lid 1 c	Betreft bedrijfs- en fabricagegegevens die vertrouwelijk aan de overheid zijn meegedeeld
D	art. 5.1 lid 1 d	Betreft persoonsgegevens als bedoeld in paragraaf 3.1 (bijzondere persoonsgegevens) of paragraaf 3.2 (persoonsgegevens van strafrechtelijke aard) van de Uitvoeringswet Algemene verordening gegevensbescherming, waarvoor geen toestemming is gegeven of door de betrokkene kennelijk zelf openbaar zijn gemaakt
E	art. 5.1 lid 1 e	Het betreft nummers die dienen ter identificatie van personen die bij wet of algemene maatregel van bestuur zijn voorgeschreven als bedoeld in artikel 46 van de Uitvoeringswet Algemene verordening gegevensbescherming, tenzij de verstrekking kennelijk geen inbreuk op de levenssfeer maakt
		Artikel 5.1 lid 2 Woo – Relatieve uitzonderingsgronden **Het belang van de openbaarmaking van deze informatie weegt niet op tegen:**
F	art. 5.1 lid 2 a	Het belang van de betrekkingen van Nederland met andere staten en met internationale organisaties
G	art. 5.1 lid 2 b	De economische of financiële belangen van de Staat, andere publiekrechtelijke lichamen of bestuursorganen
H	art. 5.1 lid 2 c	Het belang van de opsporing en vervolging van strafbare feiten
I	art. 5.1 lid 2 d	Het belang van de inspectie, controle en toezicht door bestuursorganen
J	art. 5.1 lid 2 e	Het belang van de eerbiediging van de persoonlijke levenssfeer van betrokkenen
K	art. 5.1 lid 2 f	Het belang van de bescherming van andere dan in art. 5.1 lid 1 sub c genoemde concurrentiegevoelige bedrijfs- en fabricagegegevens
L	art. 5.1 lid 2 g	Het belang van de bescherming van het milieu waar deze informatie betrekking op heeft
M	art. 5.1 lid 2 h	Het belang van de beveiliging van personen en bedrijven en het voorkomen van sabotage
N	art. 5.1 lid 2 i	Het belang van het goed functioneren van de Staat, andere publiekrechtelijke lichamen of bestuursorganen
O	art. 5.1 lid 4	Het belang dat de geadresseerde erbij heeft om als eerste kennis te kunnen nemen van de informatie (tijdelijke beperking)
P	art. 5.1 lid 5	De onevenredige benadeling welke, in uitzonderlijke gevallen, wordt toegebracht aan een ander belang dan genoemd in art. 5.1 de leden 1 en 2, bij andere informatie dan milieu-informatie.
Q	art. 5.1 lid 6	Het belang genoemd in artikel 5.1 lid 1 c, het hier milieu-informatie betreft waardoor, bij openbaarmaking, ernstige schade wordt toegebracht aan het genoemde belang in artikel 5.1 lid 1c
		Artikel 5.2 lid 1 Woo – Persoonlijke beleidsopvattingen **De informatie uit documenten betreft:**
R	art. 5.2 lid 1	Persoonlijke beleidsopvattingen. Onder persoonlijke beleidsopvattingen worden verstaan ambtelijke adviezen, visies, standpunten en overwegingen ten behoeve van intern beraad, niet zijnde feiten, prognoses, beleidsalternatieven, de gevolgen van een bepaald beleidsalternatief of andere onderdelen met een overwegend objectief karakter
S	Art. 5.2 lid 2	Tot personen te herleiden gegevens, met betrekking tot door het bestuursorgaan, met het oog op een goede en democratische bestuursvoering, verstrekte informatie die kwalificeert als persoonlijke beleidsopvattingen

Toelichting rollen

In dit document kunt u secties terugvinden die onleesbaar zijn gemaakt. Bij deze vlakken is in sommige gevallen aangegeven welke rol wordt vervuld door het betreffende gegeven. Het cijfer dat hierbij is vermeld correspondeert met de bijbehorende rol in onderstaand overzicht.

1	Aanvrager
2	Verzoeker
3	Adres
4	Mailadres
5	Telefoonnummer
6	Vergunningverlener
7	Vergunninghouder
8	Ontheffinghouder
9	Bezwaarde
10	Bezwaarden
11	Deskundige
12	Boomdeskundige
13	Gemachtigde
14	Handtekening
15	Medewerker gemeente
16	Bedrag
17	Leges