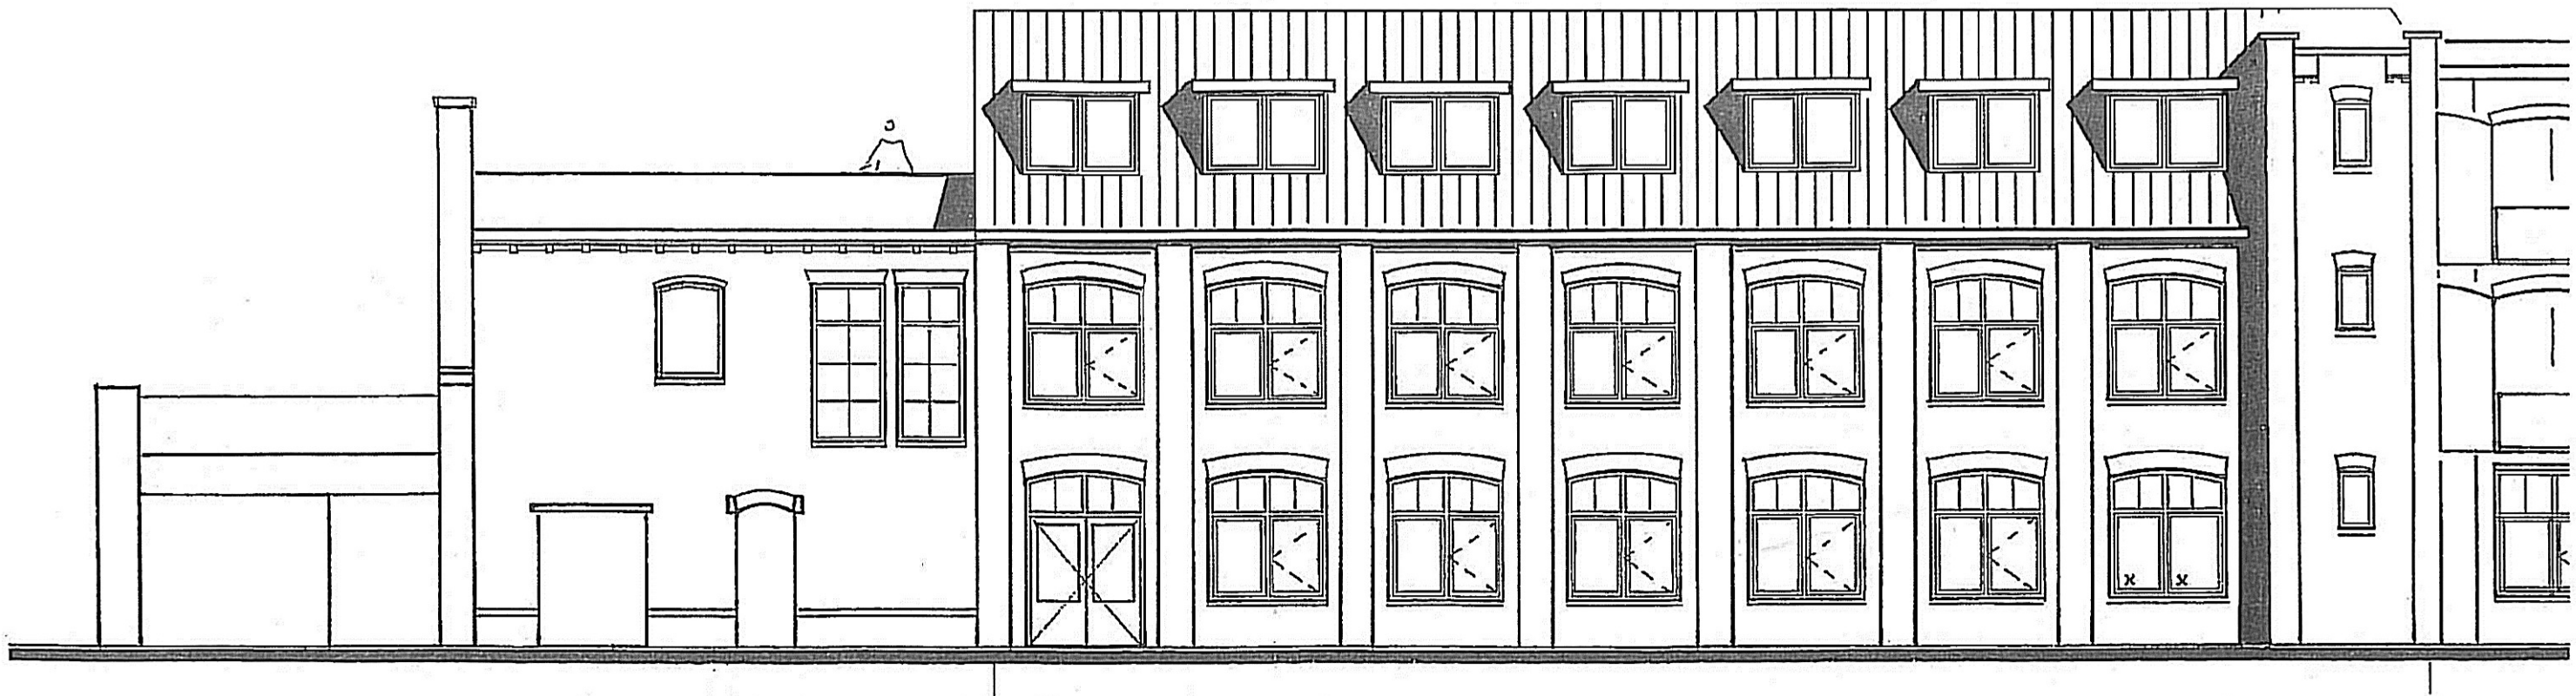

WESTGEVEL

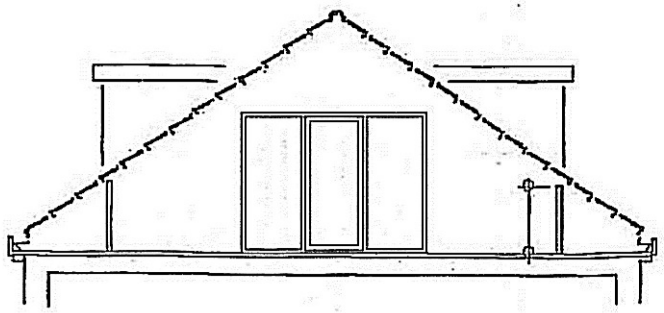

NOORDGEVEL

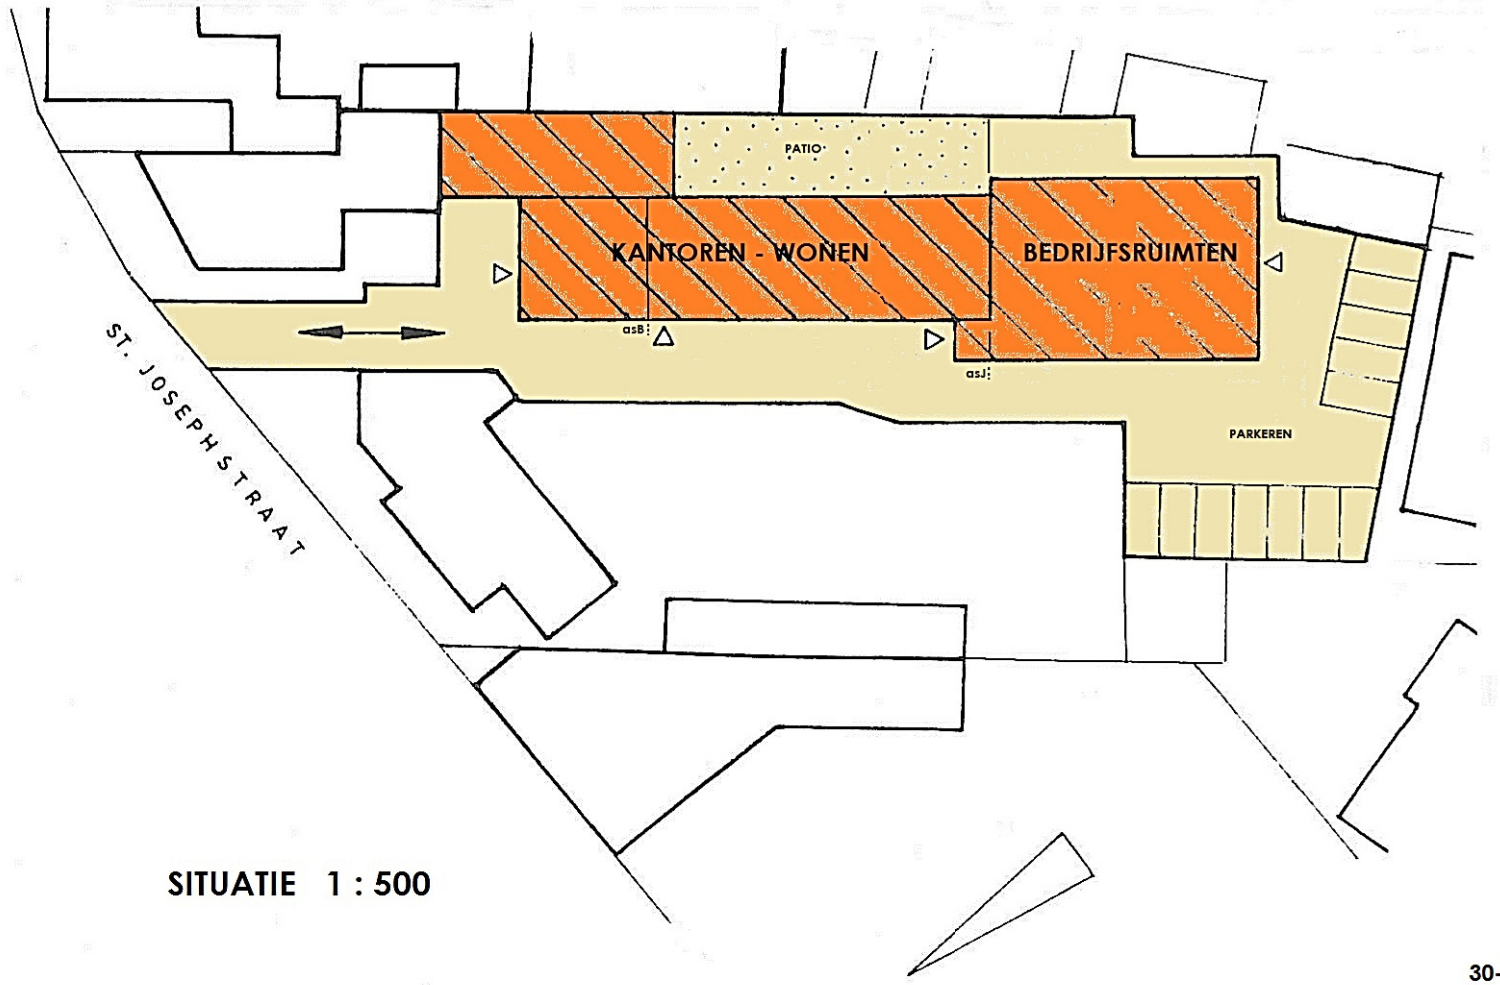

SITUATIE 1 : 500

30-11-2015