5

4

6

7

10

11

300+

195

85

193

87

PEIL=0

bestaand

wapening # ϕ 8- 150

BESTAAND

anker ϕ 12
60 hoh

wapening ϕ 8-150°/b
hgls ϕ 8-200

anker

lift

22
17 x 27
bestaand

1 5

P

J

120

120

B-05c 1-11-19

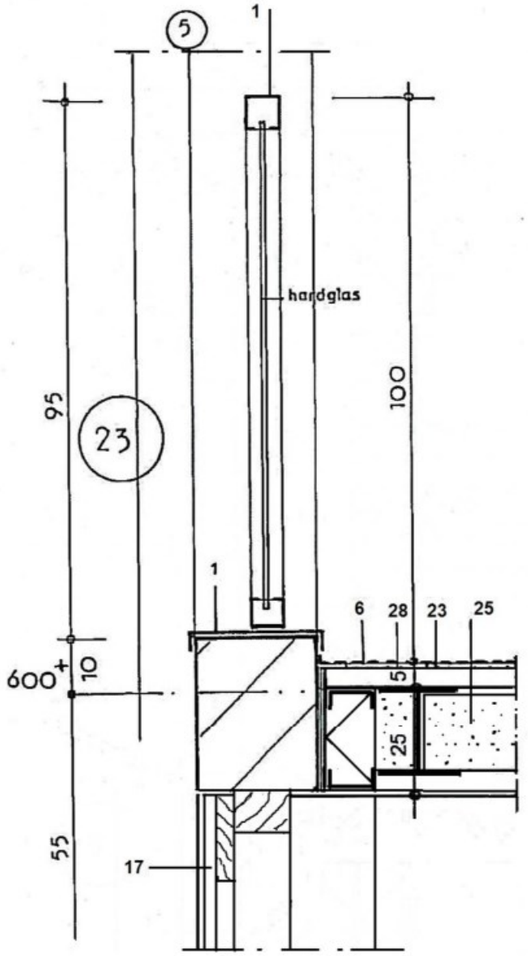

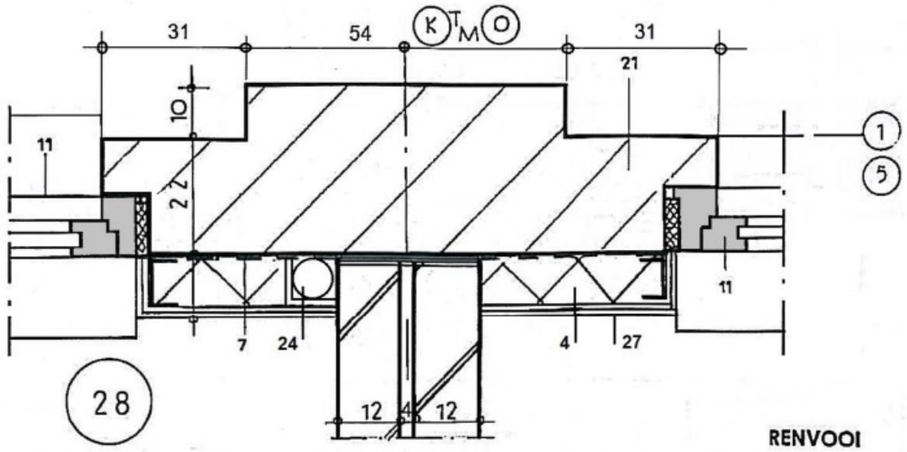

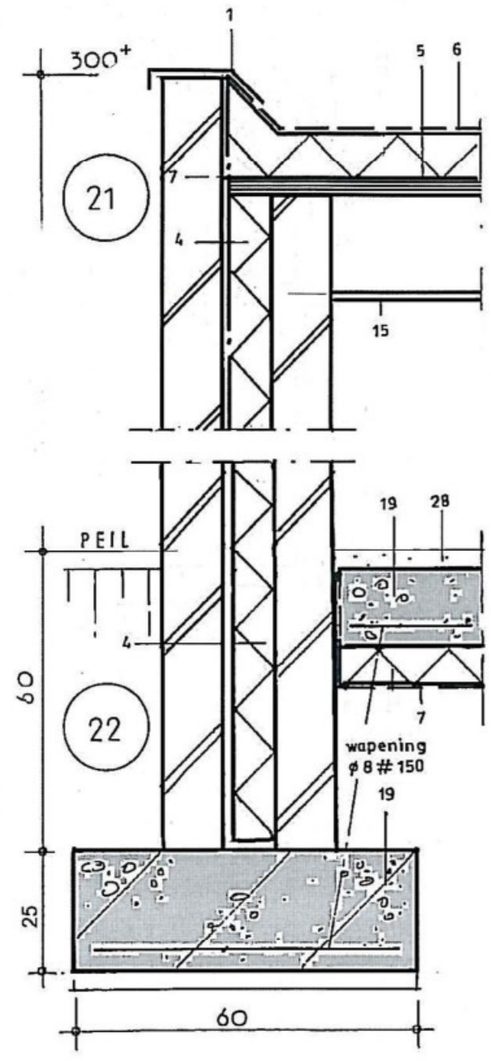

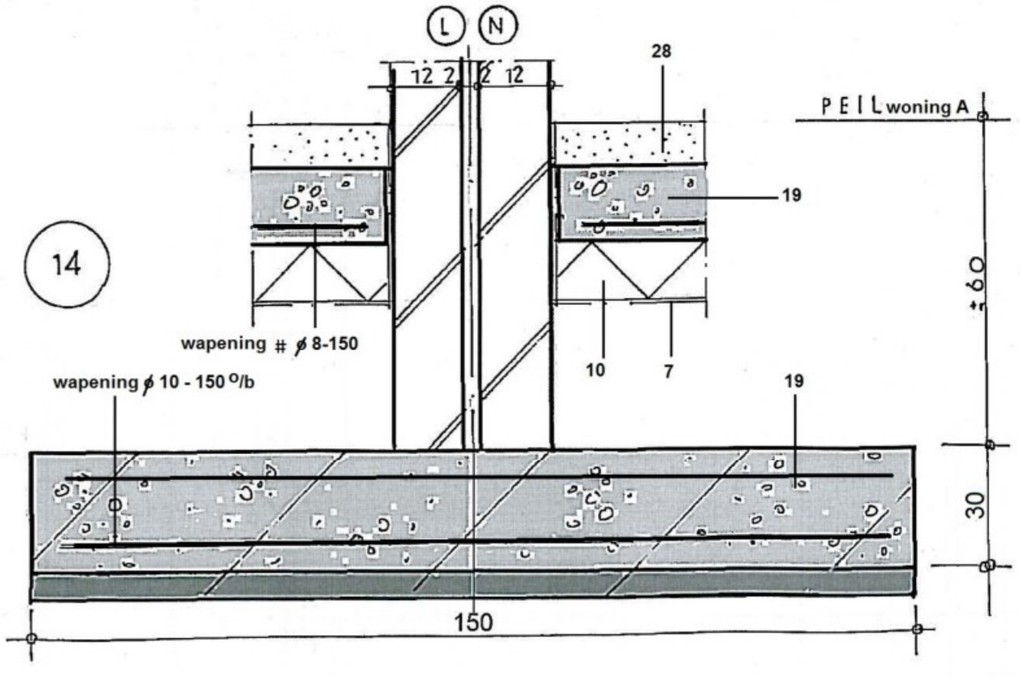

RENVOOI

1. aluminium gemoffelde daklijst
2. kunststofplaat 12mm Vikupor wit
3. Kingspan Therm TP10 Rc=6
4. rockwol 433 Rc= 4,5
5. underlayment dik 18 mm
6. POCB dakbedekking
7. vochtwerende foli, dampdoorlatend
8. houten regelwerk 5 x10 cm
9. lood
10. styrodur xps Rc=3.5
11. hardhouten kozijnen, nieuw
12. metalen draagconstructie
13. 2 lagen fermacel van 10mm op metalstud
14. egalisatiekorrels op honingraad en kraftpapier met 10mm mineratewol en twee lagen fermacel
15. fermacel 60 min brandwerend
16. vensterbank holonit wit 20 mm dik
17. houten luiken
18. muurplaat 5x20
19. beton
20. metselwerk nieuw
21. metselwerk bestaand
22. houten draagconstructie, bestaand
23. rubbertegels
24. hwa metaal ø 8
25. systeemvloer
26. raamdorpelsteen/rollaag
27. stucwerk
28. cementdekvloer

SIEMONS-ARCHITECTS

Eindstraat 21a 4811KK Breda
siemonsarchitects@kpnmail.nl
www.Leonsiemons.nl
T. 0765201018

opdrachtg: [redacted]	gewijzigd	
	gewijzigd	
project : Verbouwing pand St Josephstraat 135 5104 EC Dongen	gewijzigd	
	gewijzigd	1-11-2019
onderdeel : Details J t/m P	datum	28-12-2017
	schaal	1:10
opmerking :	blad	B-05
	PROJECTnr	20170903

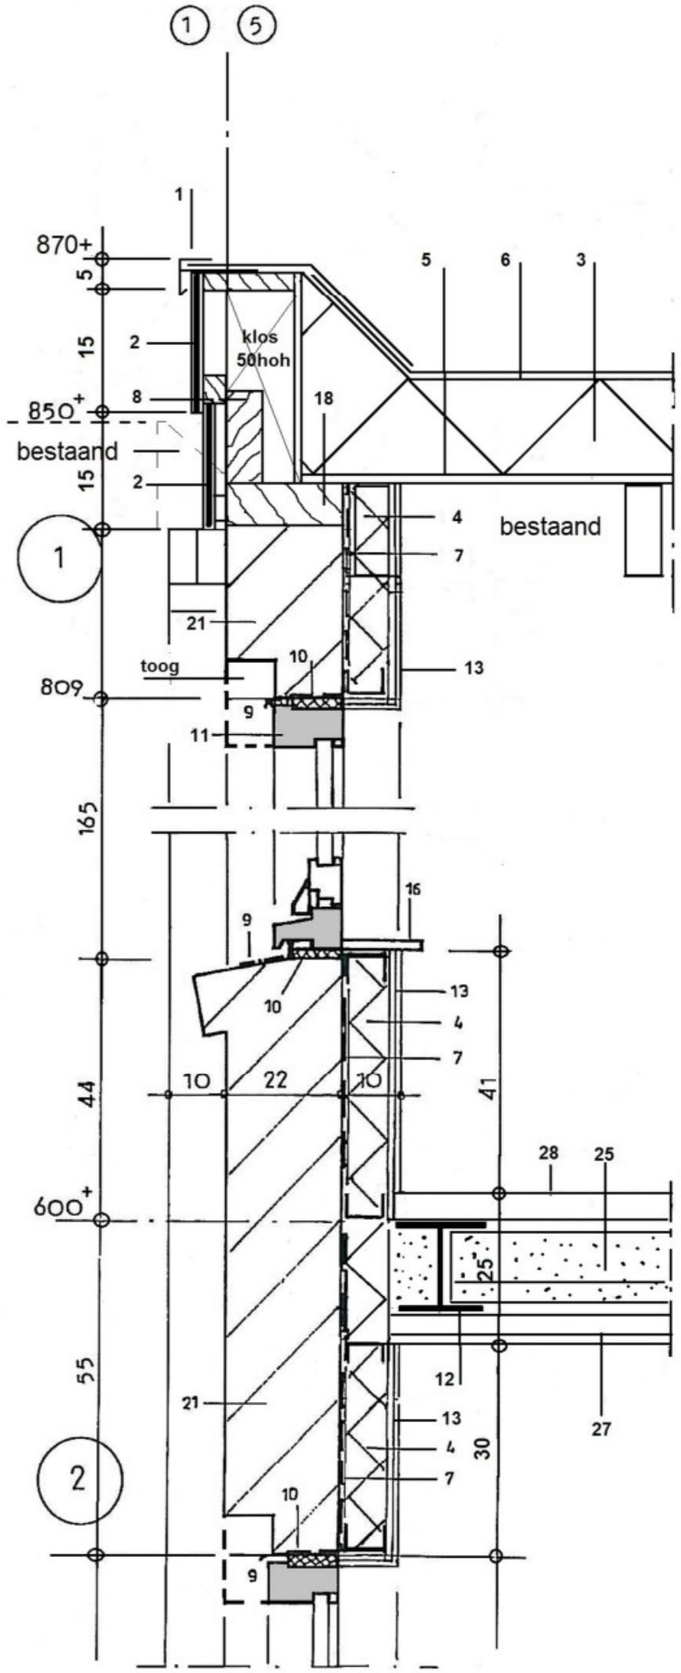
1
5
870+
5
15
2
850+
8
bestaand
15
2
1
1
5
6
3
klos
50hoh
18
4
bestaand
7
21
toog
10
13
809
9
11
165
16
9
10
13
4
7
10
22
10
44
41
600+
28
25
25
12
27
55
21
13
4
7
30
2
10
9

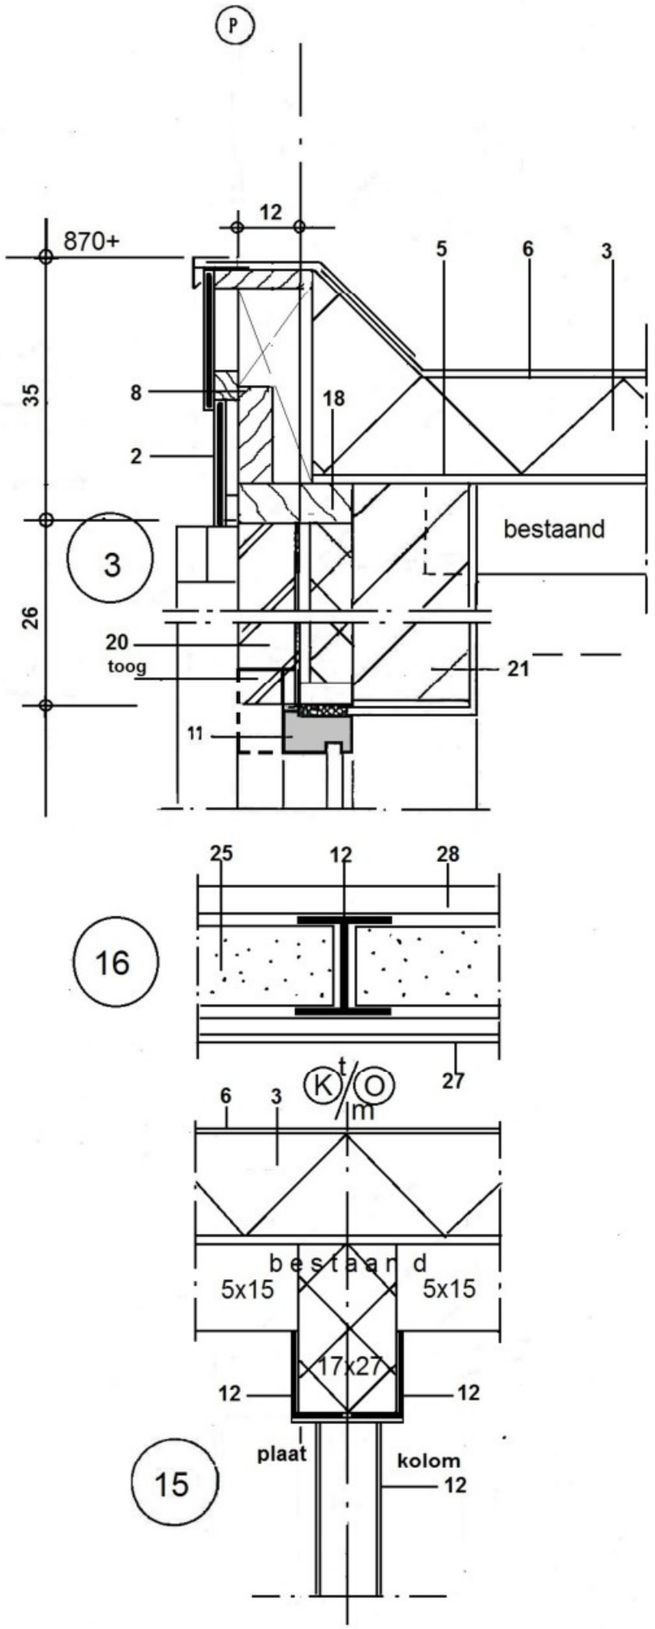
P
12
870+
5
6
3
35
8
18
2
3
bestaand
26
20
toog
21
11
25
12
28
16
27
K
O
m
6
3
bestaand
5x15
5x15
17x27
12
12
plaat
kolom
12
15

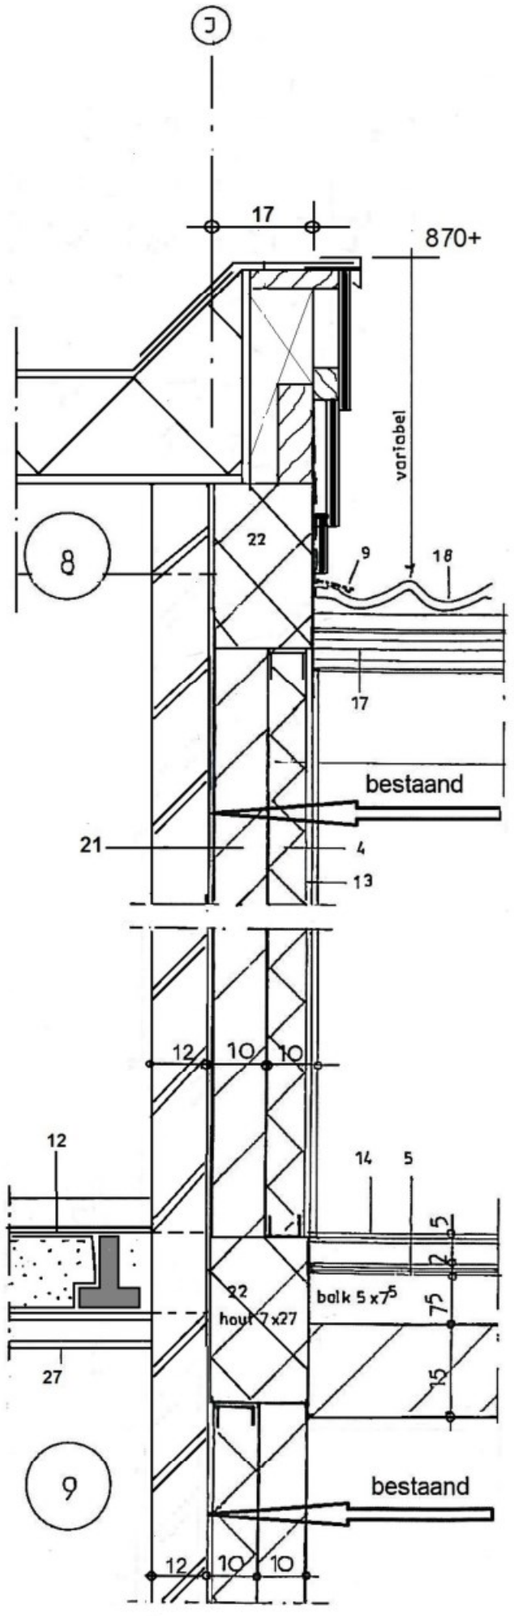
J
17
870+
variabel
8
22
9
18
17
bestaand
21
4
13
12
10
10
12
14
5
5
22
balk 5 x 7,5
hout 7x27
75
27
15
9
bestaand
12
10
10

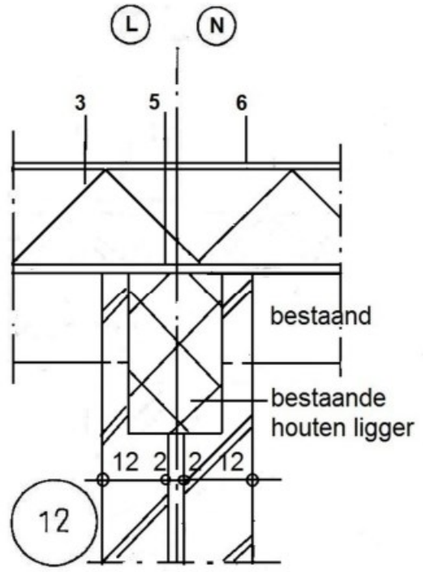
L
N
3
5
6
bestaand
bestaande
houten ligger
12
2
2
12
12

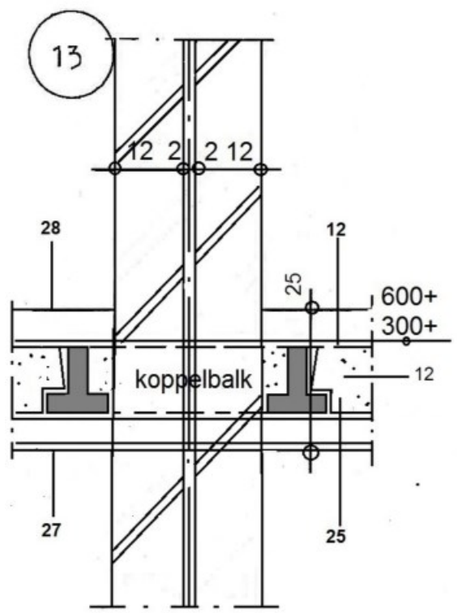
13
12
2
2
12
28
12
25
600+
300+
koppelbalk
12
27
25

B-04 b 1-11-19

Toelichting grondslagen

In dit document kunt u secties terugvinden die onleesbaar zijn gemaakt. Deze informatie is achterwege gelaten op basis van de Wet open overheid (Woo). De letter die hierbij is vermeld correspondeert met de bijbehorende grondslag in onderstaand overzicht.

Legenda verwijzing	Artikel verwijzing	Uitzonderingsgrond
		Artikel 5.1 lid 1 Woo – Absolute uitzonderingsgronden **De openbaarmaking van deze informatie:**
A	art. 5.1 lid 1 a	Kan de eenheid van de Kroon in gevaar brengen
B	art. 5.1 lid 1 b	Kan de veiligheid van de Staat schaden
C	art. 5.1 lid 1 c	Betreft bedrijfs- en fabricagegegevens die vertrouwelijk aan de overheid zijn meegedeeld
D	art. 5.1 lid 1 d	Betreft persoonsgegevens als bedoeld in paragraaf 3.1 (bijzondere persoonsgegevens) of paragraaf 3.2 (persoonsgegevens van strafrechtelijke aard) van de Uitvoeringswet Algemene verordening gegevensbescherming, waarvoor geen toestemming is gegeven of door de betrokkene kennelijk zelf openbaar zijn gemaakt
E	art. 5.1 lid 1 e	Het betreft nummers die dienen ter identificatie van personen die bij wet of algemene maatregel van bestuur zijn voorgeschreven als bedoeld in artikel 46 van de Uitvoeringswet Algemene verordening gegevensbescherming, tenzij de verstrekking kennelijk geen inbreuk op de levenssfeer maakt
		Artikel 5.1 lid 2 Woo – Relatieve uitzonderingsgronden **Het belang van de openbaarmaking van deze informatie weegt niet op tegen:**
F	art. 5.1 lid 2 a	Het belang van de betrekkingen van Nederland met andere staten en met internationale organisaties
G	art. 5.1 lid 2 b	De economische of financiële belangen van de Staat, andere publiekrechtelijke lichamen of bestuursorganen
H	art. 5.1 lid 2 c	Het belang van de opsporing en vervolging van strafbare feiten
I	art. 5.1 lid 2 d	Het belang van de inspectie, controle en toezicht door bestuursorganen
J	art. 5.1 lid 2 e	Het belang van de eerbiediging van de persoonlijke levenssfeer van betrokkenen
K	art. 5.1 lid 2 f	Het belang van de bescherming van andere dan in art. 5.1 lid 1 sub c genoemde concurrentiegevoelige bedrijfs- en fabricagegegevens
L	art. 5.1 lid 2 g	Het belang van de bescherming van het milieu waar deze informatie betrekking op heeft
M	art. 5.1 lid 2 h	Het belang van de beveiliging van personen en bedrijven en het voorkomen van sabotage
N	art. 5.1 lid 2 i	Het belang van het goed functioneren van de Staat, andere publiekrechtelijke lichamen of bestuursorganen
O	art. 5.1 lid 4	Het belang dat de geadresseerde erbij heeft om als eerste kennis te kunnen nemen van de informatie (tijdelijke beperking)
P	art. 5.1 lid 5	De onevenredige benadeling welke, in uitzonderlijke gevallen, wordt toegebracht aan een ander belang dan genoemd in art. 5.1 de leden 1 en 2, bij andere informatie dan milieu-informatie.
Q	art. 5.1 lid 6	Het belang genoemd in artikel 5.1 lid 1 c, het hier milieu-informatie betreft waardoor, bij openbaarmaking, ernstige schade wordt toegebracht aan het genoemde belang in artikel 5.1 lid 1c
		Artikel 5.2 lid 1 Woo – Persoonlijke beleidsopvattingen **De informatie uit documenten betreft:**
R	art. 5.2 lid 1	Persoonlijke beleidsopvattingen. Onder persoonlijke beleidsopvattingen worden verstaan ambtelijke adviezen, visies, standpunten en overwegingen ten behoeve van intern beraad, niet zijnde feiten, prognoses, beleidsalternatieven, de gevolgen van een bepaald beleidsalternatief of andere onderdelen met een overwegend objectief karakter
S	Art. 5.2 lid 2	Tot personen te herleiden gegevens, met betrekking tot door het bestuursorgaan, met het oog op een goede en democratische bestuursvoering, verstrekte informatie die kwalificeert als persoonlijke beleidsopvattingen

Toelichting rollen

In dit document kunt u secties terugvinden die onleesbaar zijn gemaakt. Bij deze vlakken is in sommige gevallen aangegeven welke rol wordt vervuld door het betreffende gegeven. Het cijfer dat hierbij is vermeld correspondeert met de bijbehorende rol in onderstaand overzicht.

1	Aanvrager
2	Verzoeker
3	Adres
4	Mailadres
5	Telefoonnummer
6	Vergunningverlener
7	Vergunninghouder
8	Ontheffinghouder
9	Bezwaarde
10	Bezwaarden
11	Deskundige
12	Boomdeskundige
13	Gemachtigde
14	Handtekening
15	Medewerker gemeente
16	Bedrag
17	Leges