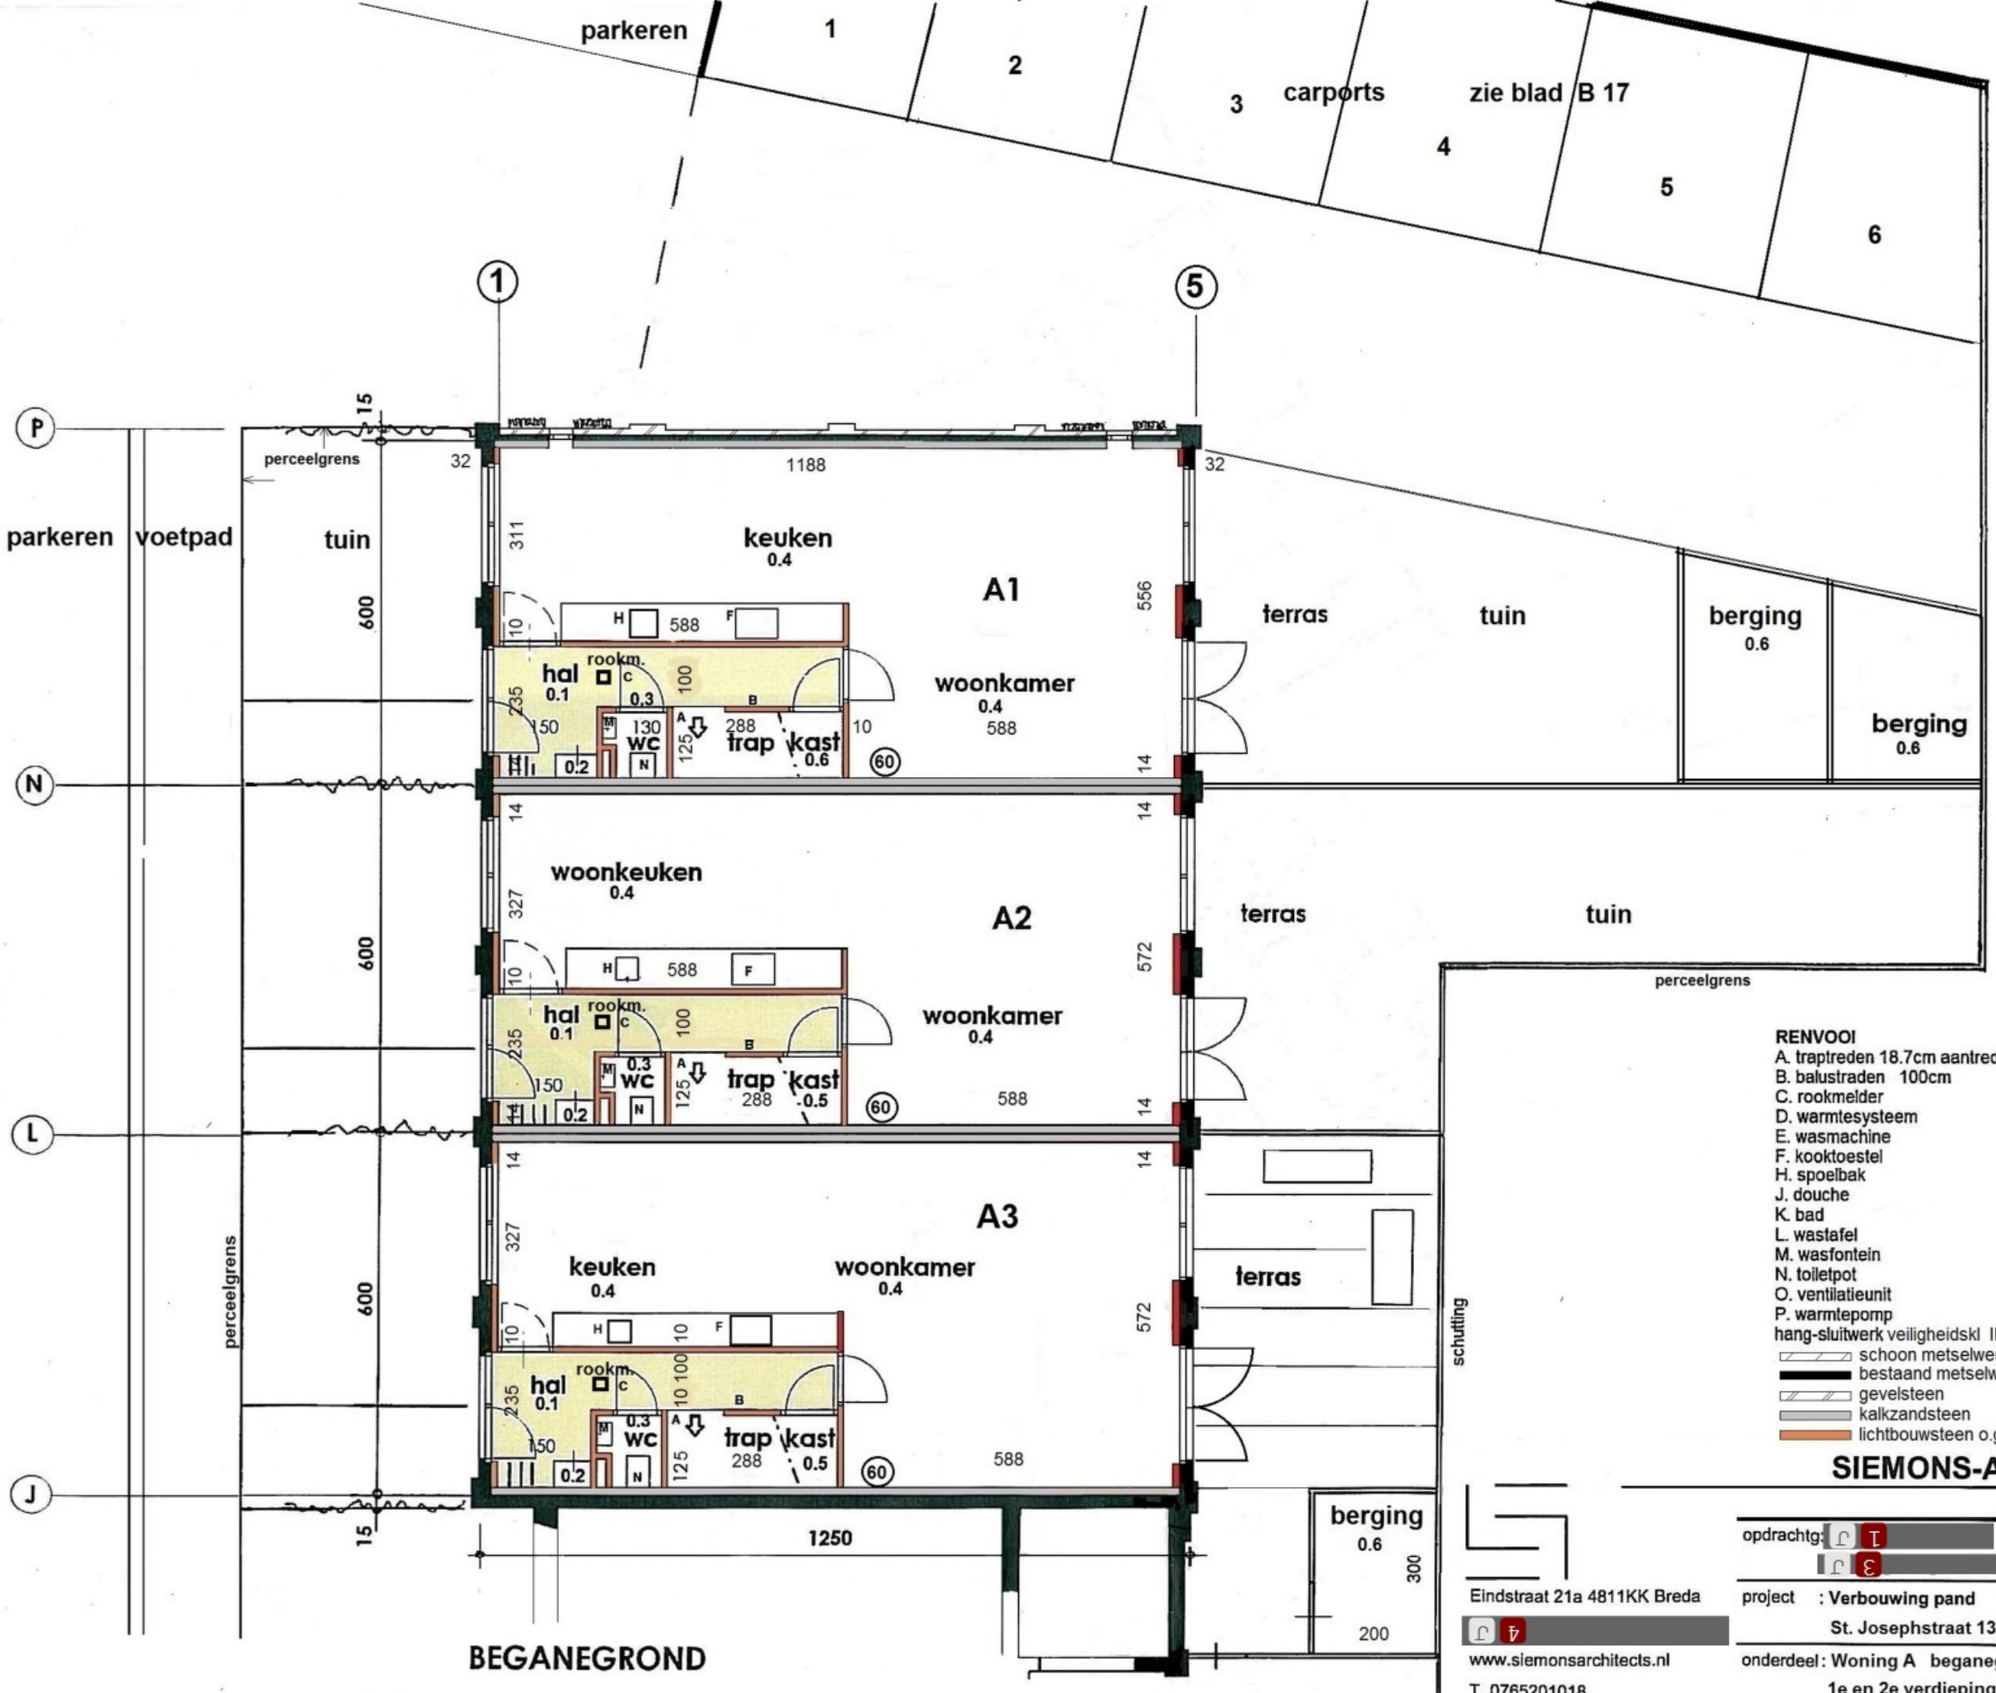

A1

ruimtenr.	benaming		opp	opp
0.1	hal	verkeersr.		12,70
0.2	meterkast	techn.ruimte		0.30
0.3	wc	toiletruimte		1.70
0.4	woonk.k.	verblijfsr. 1 VG1	49,70	49,70
0.5	kast	bergruimte		2,00
0.6	berging	bergruimte		6,00

A2

ruimtenr.	benaming		opp	opp
0.1	hal	verkeersr.		8,70
0.2	meterk.	techn.ruimte		0,30
0.3	wc	toiletruimte		1,70
0.4	woonk.k.	verkeersr. 1 VG1	49,70	49,70
0.5	kast	bergruimte		2,00
0.6	berging	bergruimte		6,00

RENVOOI

A. traptreden 18.7cm aantreden 22cm
B. balustraden 100cm
C. rookmelder
D. warmtesysteem
E. wasmachine
F. kooktoestel
H. spoelbak
J. douche
K. bad
L. wastafel
M. wasfontein
N. toiletpot
O. ventilatieunit
P. warmtepomp
hang-sluitwerk veiligheidskl II

schoon metselwerk
bestaand metselwerk
gevelsteen
kalkzandsteen
lichtbouwsteen o.g.

A3

ruimtenr.	benaming		opp	opp
0.1	hal	vekeersr.		8.70
0.2	meterk.	techn.ruimte		0,30
0.3	wc	toiletruimte		1,70
0.4	woonk.k.	verblijfsr. 1 VG1	49,70	49,70
0.5	kast	bergruimte		2,00
0.6	berging	bergruimte		6,00

SIEMONS-ARCHITECTS

Eindstraat 21a 4811KK Breda
www.siemonsarchitects.nl
T. 0765201018

opdrachtg:	gewijzigd	
	gewijzigd	
project : **Verbouwing pand**	gewijzigd	
St. Josephstraat 135 5104 EC Dongen	gewijzigd	1-11-2019
onderdeel : **Woning A beganegrond,**	datum	4-6-2018
1e en 2e verdieping	schaal	1:100
opmerking : **Bestektekening gewijzigd**	blad	B-06 06a
	projectnr.	20191101

ruimtenr	benaming	opp	opp
1.1	overl	verkeersr.	3,88
1.2	kast	bergruimte	1,10
1.7	badr.	badruimte	6,81
1.4	slaapk	verblijfsr 3 VG3	18,28
1.5	slaapk	verblijfsr 4 VG4	18,28
1.6	slaapk	verblijfsr 5 VG5	11,35

ruimtenr	benaming	opp	opp
1.1	overl	verkeersr	3,88
1.2	kast	bergruimte	1,10
1.3	badk	badruimte	6,81
1.4	slaapk	verblijfsr 2 VG2	19,22
1.5	slaapk	verblijfsr 3 VG3	19,22
1.6	slaapk	verblijfsr 4 VG4	11,35

ruimtenr	benaming	opp	opp
1.1	overl	verkeersr	3,88
1.2	kast	bergruimte	1,10
1.3	slaapk	verblijfsr 2 VG2	19,22
1.4	kamer	verblijfsr 4 VG4	8,76
1.5	slaapk	verblijfsr 3 VG3	19,22
1.6	badr	badruimte	6,81
1.7	loggia	overige	2,50

1e VERDIEPING

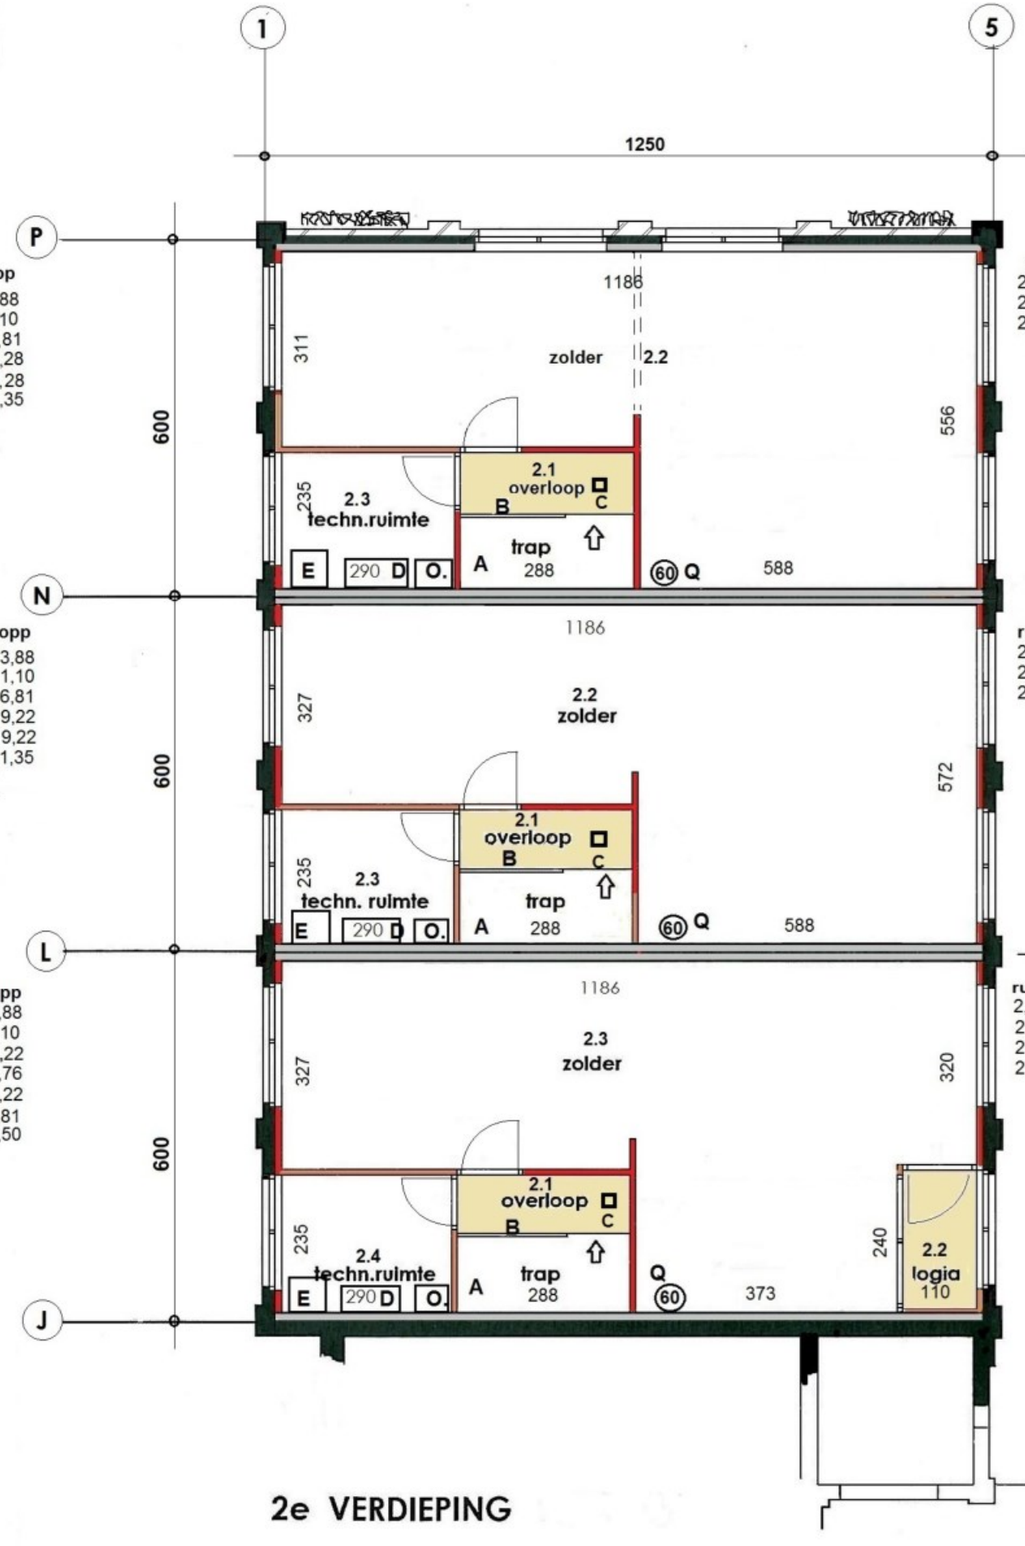

ruimtenr	benaming	opp
2.1	overl	2,88
2.2	zolder	51,28
2.3	techn.	6,80

ruimtenr	benaming	opp
2.1	overl	2,88
2.2	zolder	53,18
2.3	techn.	6,80

ruimtenr	benaming	opp
2,1	overl	2,88
2.2	logia	2,64
2.3	zolder	50,25
2.4	techn.	6,80

2e VERDIEPING

WONING A blad B-06 B-06a d.d. 1-11-2019

Toelichting grondslagen

In dit document kunt u secties terugvinden die onleesbaar zijn gemaakt. Deze informatie is achterwege gelaten op basis van de Wet open overheid (Woo). De letter die hierbij is vermeld correspondeert met de bijbehorende grondslag in onderstaand overzicht.

Legenda verwijzing	Artikel verwijzing	Uitzonderingsgrond
		Artikel 5.1 lid 1 Woo – Absolute uitzonderingsgronden **De openbaarmaking van deze informatie:**
A	art. 5.1 lid 1 a	Kan de eenheid van de Kroon in gevaar brengen
B	art. 5.1 lid 1 b	Kan de veiligheid van de Staat schaden
C	art. 5.1 lid 1 c	Betreft bedrijfs- en fabricagegegevens die vertrouwelijk aan de overheid zijn meegedeeld
D	art. 5.1 lid 1 d	Betreft persoonsgegevens als bedoeld in paragraaf 3.1 (bijzondere persoonsgegevens) of paragraaf 3.2 (persoonsgegevens van strafrechtelijke aard) van de Uitvoeringswet Algemene verordening gegevensbescherming, waarvoor geen toestemming is gegeven of door de betrokkene kennelijk zelf openbaar zijn gemaakt
E	art. 5.1 lid 1 e	Het betreft nummers die dienen ter identificatie van personen die bij wet of algemene maatregel van bestuur zijn voorgeschreven als bedoeld in artikel 46 van de Uitvoeringswet Algemene verordening gegevensbescherming, tenzij de verstrekking kennelijk geen inbreuk op de levenssfeer maakt
		Artikel 5.1 lid 2 Woo – Relatieve uitzonderingsgronden **Het belang van de openbaarmaking van deze informatie weegt niet op tegen:**
F	art. 5.1 lid 2 a	Het belang van de betrekkingen van Nederland met andere staten en met internationale organisaties
G	art. 5.1 lid 2 b	De economische of financiële belangen van de Staat, andere publiekrechtelijke lichamen of bestuursorganen
H	art. 5.1 lid 2 c	Het belang van de opsporing en vervolging van strafbare feiten
I	art. 5.1 lid 2 d	Het belang van de inspectie, controle en toezicht door bestuursorganen
J	art. 5.1 lid 2 e	Het belang van de eerbiediging van de persoonlijke levenssfeer van betrokkenen
K	art. 5.1 lid 2 f	Het belang van de bescherming van andere dan in art. 5.1 lid 1 sub c genoemde concurrentiegevoelige bedrijfs- en fabricagegegevens
L	art. 5.1 lid 2 g	Het belang van de bescherming van het milieu waar deze informatie betrekking op heeft
M	art. 5.1 lid 2 h	Het belang van de beveiliging van personen en bedrijven en het voorkomen van sabotage
N	art. 5.1 lid 2 i	Het belang van het goed functioneren van de Staat, andere publiekrechtelijke lichamen of bestuursorganen
O	art. 5.1 lid 4	Het belang dat de geadresseerde erbij heeft om als eerste kennis te kunnen nemen van de informatie (tijdelijke beperking)
P	art. 5.1 lid 5	De onevenredige benadeling welke, in uitzonderlijke gevallen, wordt toegebracht aan een ander belang dan genoemd in art. 5.1 de leden 1 en 2, bij andere informatie dan milieu-informatie.
Q	art. 5.1 lid 6	Het belang genoemd in artikel 5.1 lid 1 c, het hier milieu-informatie betreft waardoor, bij openbaarmaking, ernstige schade wordt toegebracht aan het genoemde belang in artikel 5.1 lid 1c
		Artikel 5.2 lid 1 Woo – Persoonlijke beleidsopvattingen **De informatie uit documenten betreft:**
R	art. 5.2 lid 1	Persoonlijke beleidsopvattingen. Onder persoonlijke beleidsopvattingen worden verstaan ambtelijke adviezen, visies, standpunten en overwegingen ten behoeve van intern beraad, niet zijnde feiten, prognoses, beleidsalternatieven, de gevolgen van een bepaald beleidsalternatief of andere onderdelen met een overwegend objectief karakter
S	Art. 5.2 lid 2	Tot personen te herleiden gegevens, met betrekking tot door het bestuursorgaan, met het oog op een goede en democratische bestuursvoering, verstrekte informatie die kwalificeert als persoonlijke beleidsopvattingen

Toelichting rollen

In dit document kunt u secties terugvinden die onleesbaar zijn gemaakt. Bij deze vlakken is in sommige gevallen aangegeven welke rol wordt vervuld door het betreffende gegeven. Het cijfer dat hierbij is vermeld correspondeert met de bijbehorende rol in onderstaand overzicht.

1	Aanvrager
2	Verzoeker
3	Adres
4	Mailadres
5	Telefoonnummer
6	Vergunningverlener
7	Vergunninghouder
8	Ontheffinghouder
9	Bezwaarde
10	Bezwaarden
11	Deskundige
12	Boomdeskundige
13	Gemachtigde
14	Handtekening
15	Medewerker gemeente
16	Bedrag
17	Leges