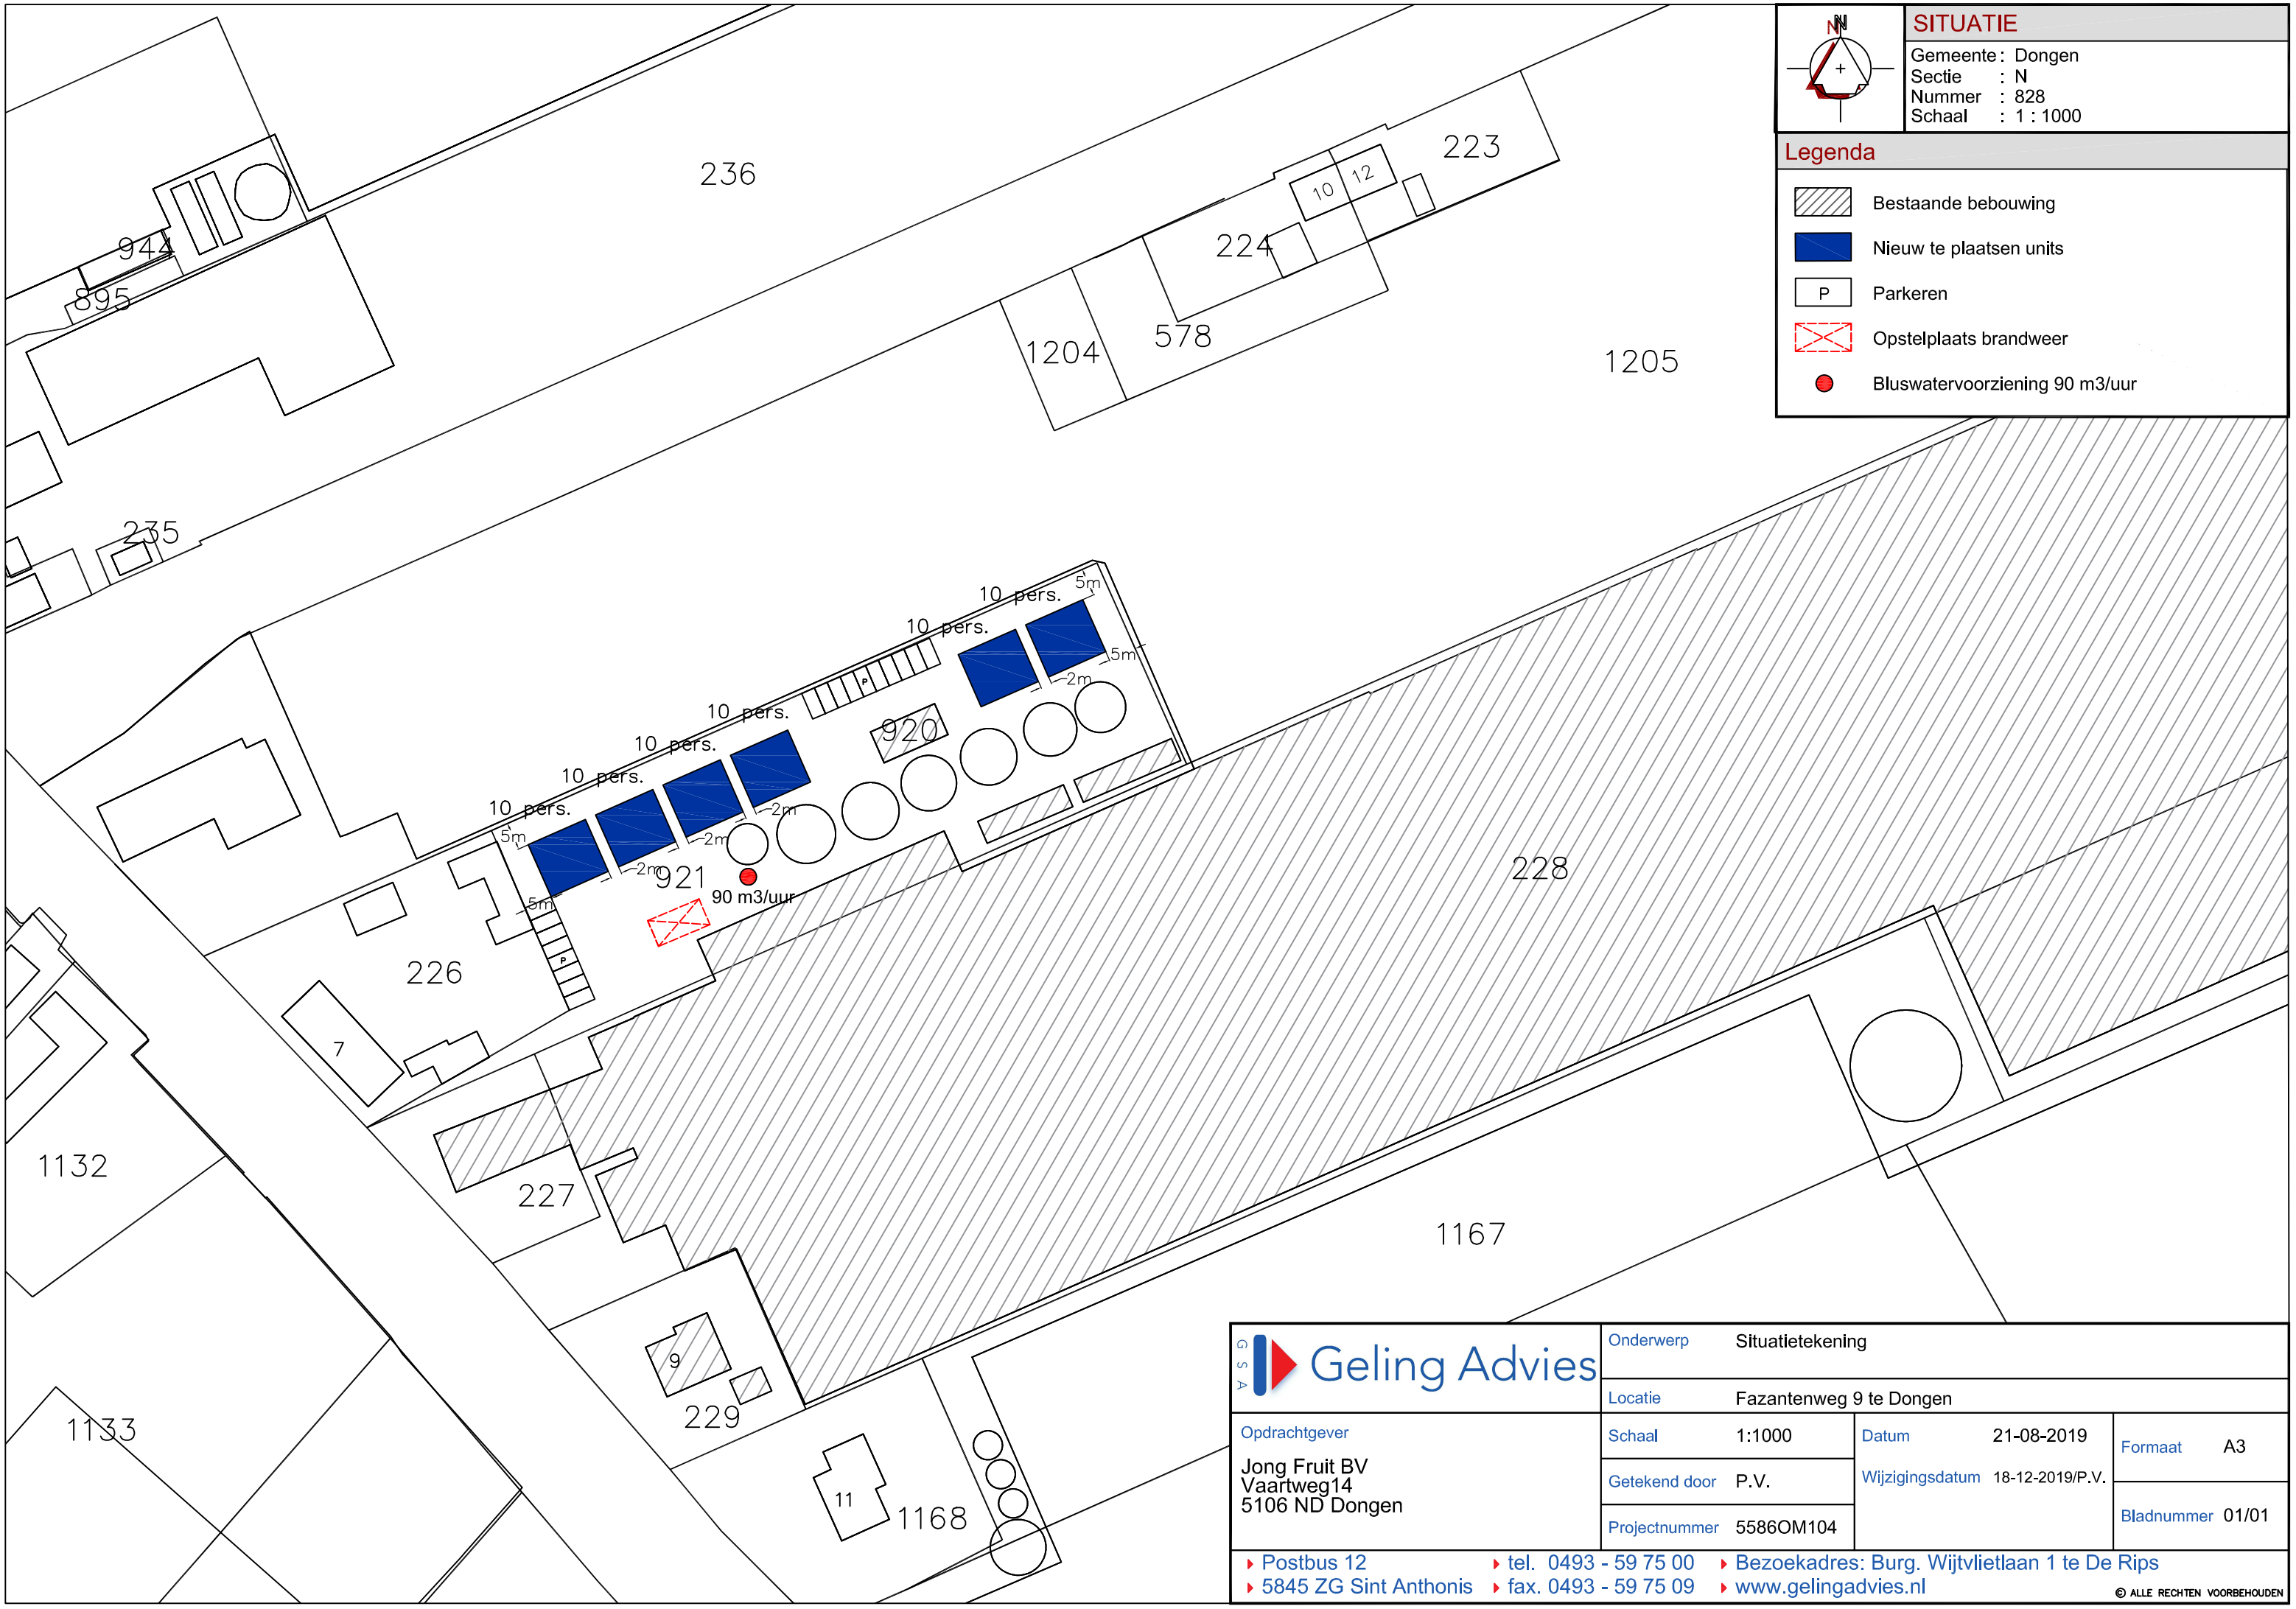

Geling Advies

Onderwerp	Situatietekening				
Locatie	Fazantenweg 9 te Dongen				
Opdrachtgever	Schaal	1:1000	Datum	21-08-2019	Formaat A3
Jong Fruit BV Vaartweg14 5106 ND Dongen	Getekend door	P.V.	Wijzigingsdatum	18-12-2019/P.V.	
	Projectnummer	5586OM104			Bladnummer 01/01

Postbus 12
5845 ZG Sint Anthonis
tel. 0493 - 59 75 00
fax. 0493 - 59 75 09
Bezoekadres: Burg. Wijtvlietlaan 1 te De Rips
www.gelingadvies.nl

© ALLE RECHTEN VOORBEHOUDEN