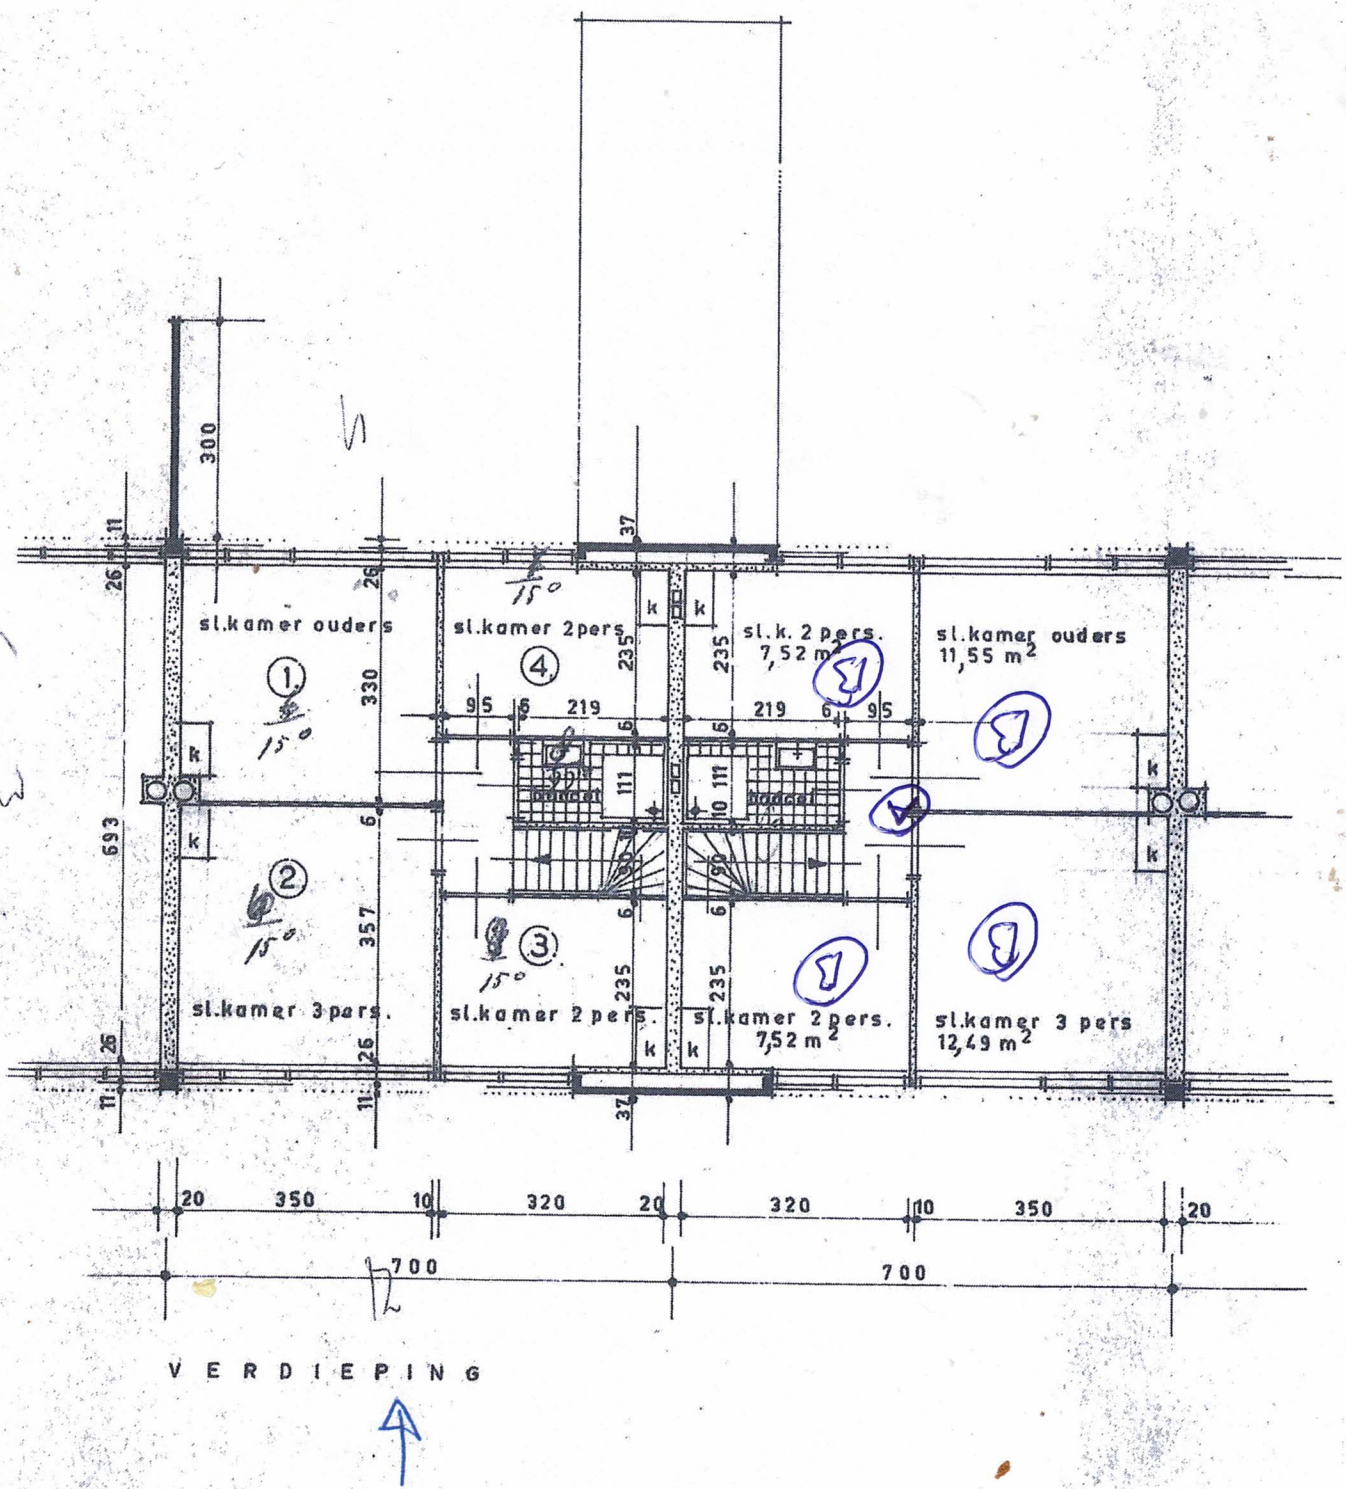
sl.kamer ouders
sl.kamer 2pers.
sl.k. 2 pers.
7,52 m²
sl.kamer ouders
11,55 m²
sl.kamer 3 pers.
sl.kamer 2 pers.
sl.kamer 2 pers.
7,52 m²
sl.kamer 3 pers
12,49 m²
15°
15°
15°
300
693
700
700

V E R D I E P I N G