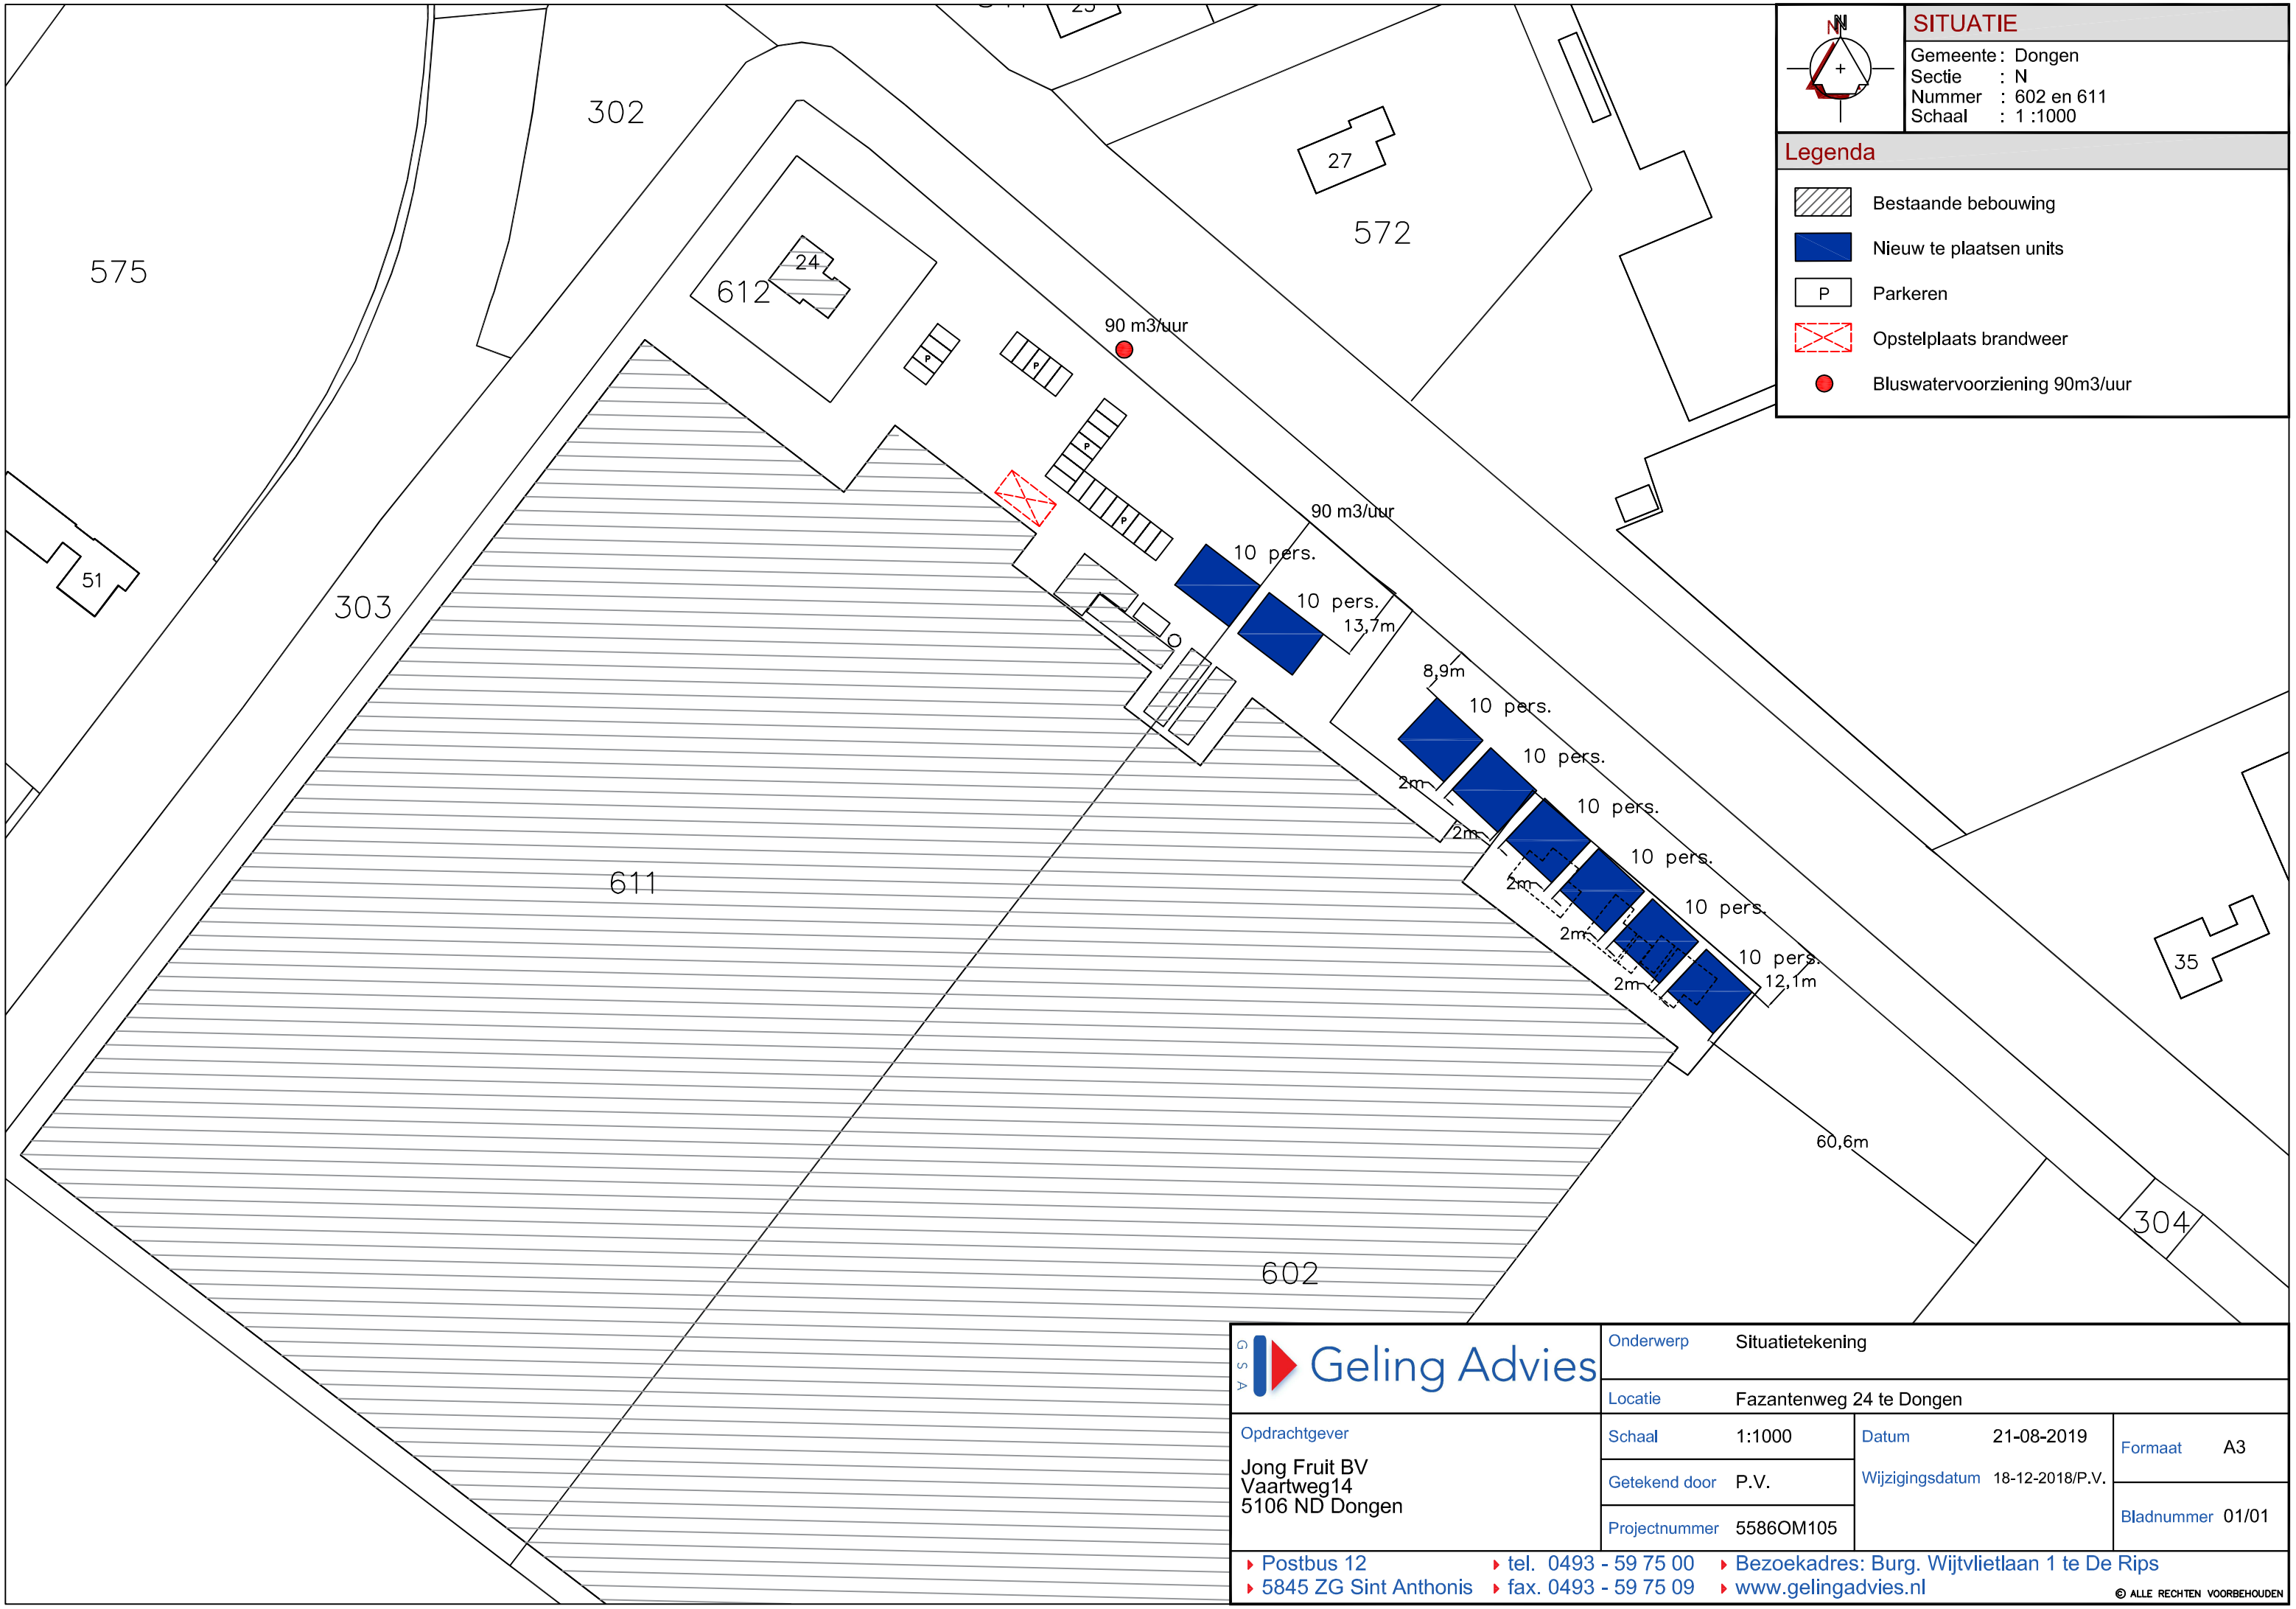


Geling Advies

| | | | | | |
|---|---|---|---|---|---|
| Onderwerp | Situatietekening | | | | |
| Locatie | Fazantenweg 24 te Dongen | | | | |
| Opdrachtgever<br>Jong Fruit BV<br>Vaartweg14<br>5106 ND Dongen | Schaal | 1:1000 | Datum | 21-08-2019 | Formaat A3 |
| | Getekend door | P.V. | Wijzigingsdatum | 18-12-2018/P.V. | |
| | Projectnummer | 5586OM105 | | | Bladnummer 01/01 |


Postbus 12
5845 ZG Sint Anthonis
tel. 0493 - 59 75 00
fax. 0493 - 59 75 09
Bezoekadres: Burg. Wijtvlietlaan 1 te De Rips
www.gelingadvies.nl


© ALLE RECHTEN VOORBEHOUDEN